

COMUNE DI ROVEREDO IN PIANO

PROVINCIA DI PORDENONE

Parcheggio via XX Settembre



TAV. 5

DATA : 09 Maggio 2005


SCALA: 1:200

SEZIONI STATO DI FATTO


SEZIONI DA PROGETTO

COMUNE DI ROVEREDO IN PIANO
 ORIGINALE ^{redattato} con delibera di C.C. n. **48**
 approvato ^{del} **10 OTT. 2005**
 Roveredo in Piano, li **09 NOV 2005**
 Visto: IL SINDACO  Il Segretario Comunale 


STUDIO TECNICO
 Geom. BORTOLIN ROBERTO
 Via Gemona 7-PORDENONE
 Tel./Fax : 0434/552358
 C.F. BRT RRT 50D13 G994S

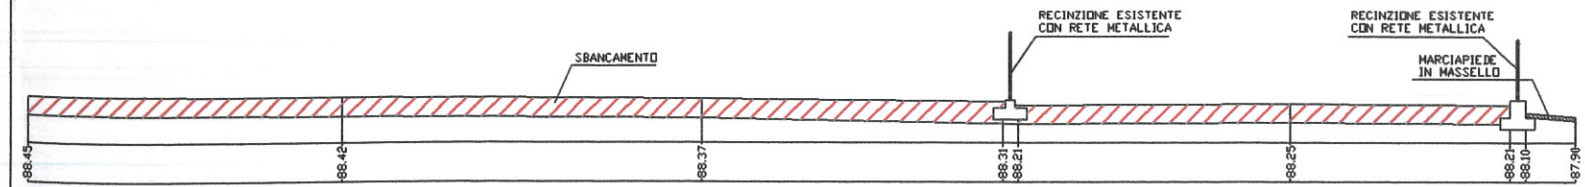


Sezione A-A stato di fatto

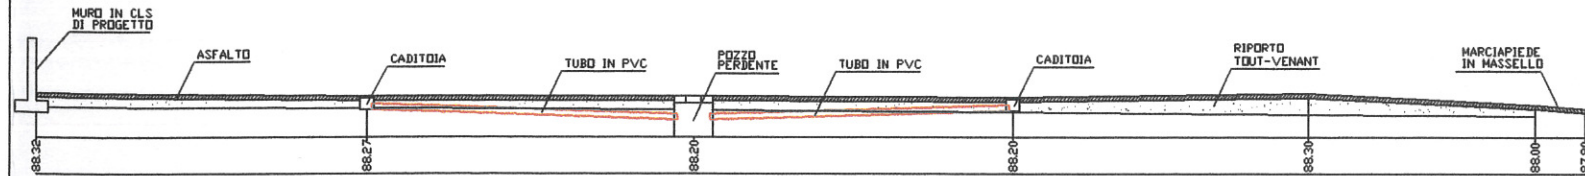


Sezione A-A di progetto

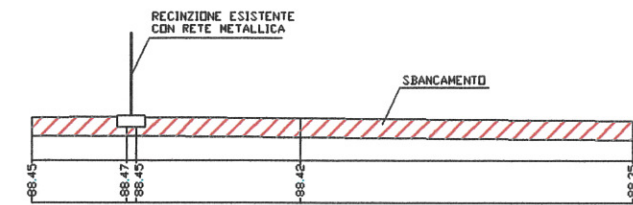


Sezione B-B stato di fatto

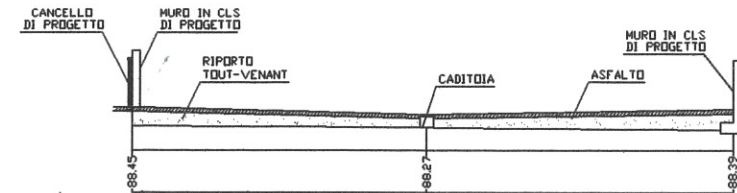

Sezione B-B di progetto

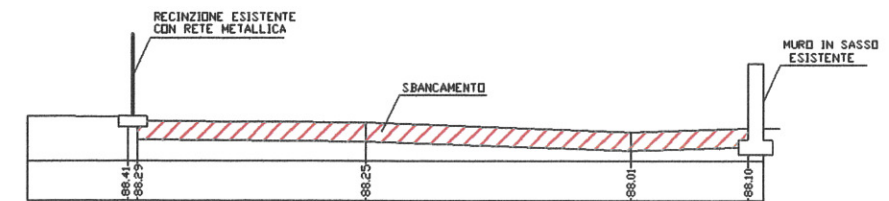

Sezione C-C stato di fatto

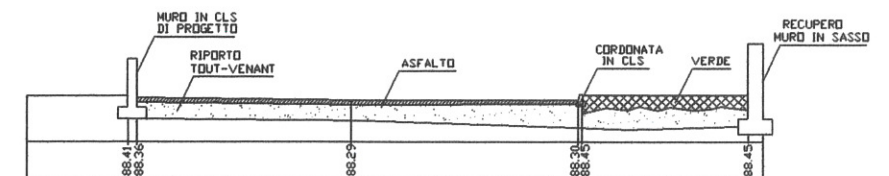

Sezione C-C di progetto