


SEZIONE A-A \_ SCALA 1:50



SEZIONE B-B \_ SCALA 1:50

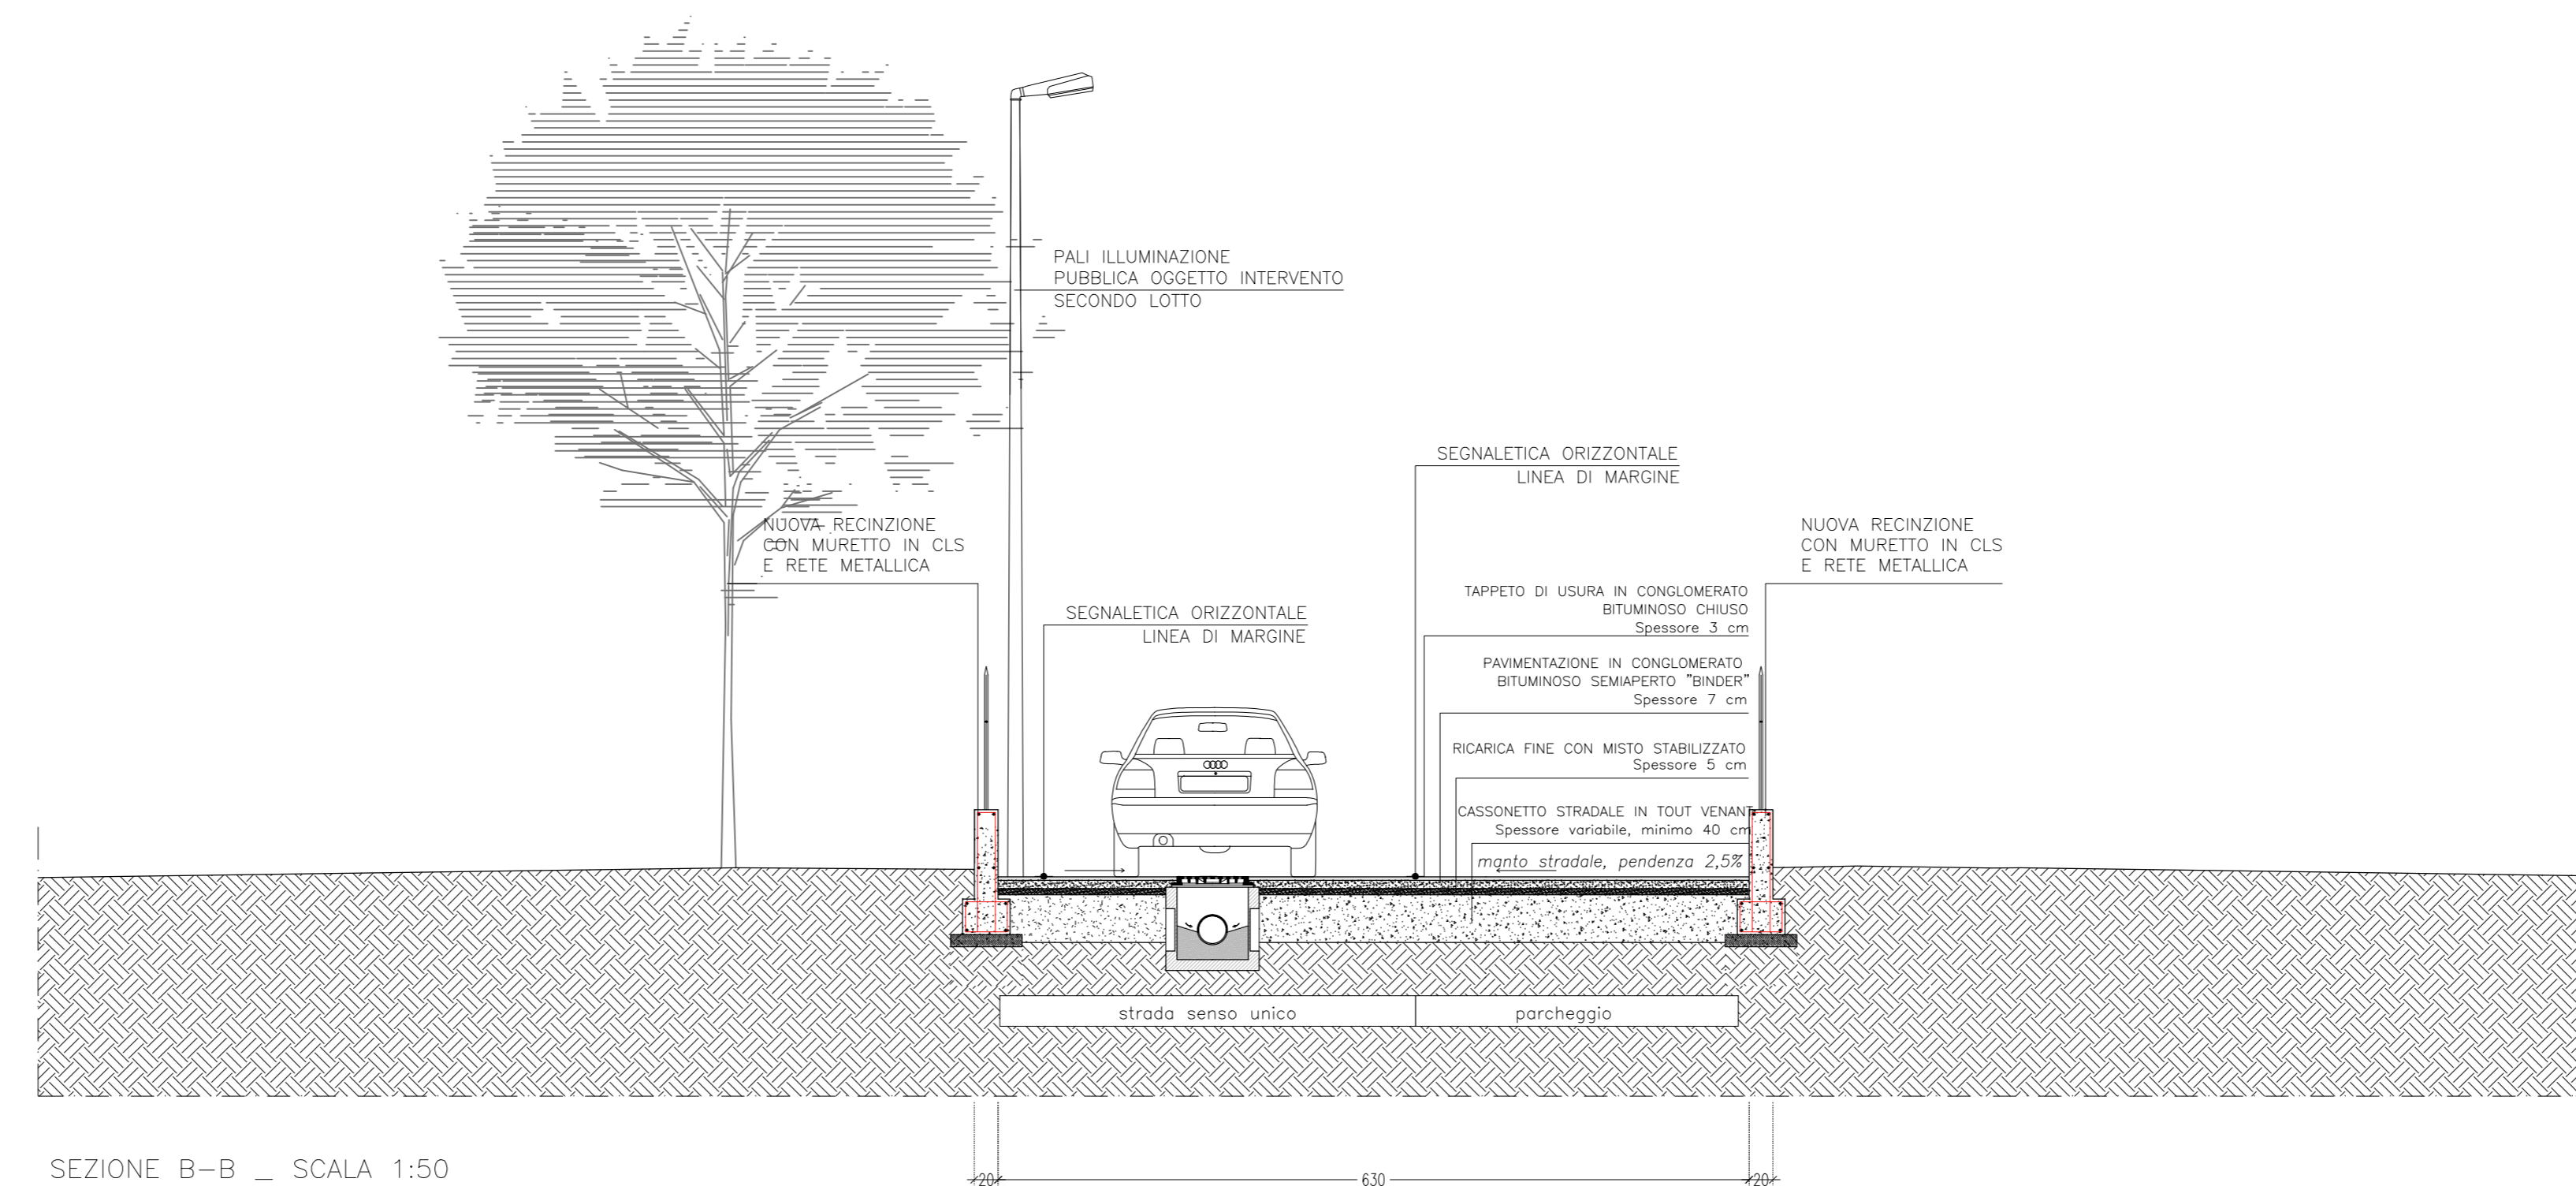