

Originale / Copia adottato con deliberazione del Consiglio Comunale n. 9 del 26/03/2014 li, 19/04/2014

Il Responsabile del Servizio Urbanistica - Edilizia Privata - Attività Produttive

arch. Domenico Zingaro



Originale / Copia approvato con deliberazione del Consiglio Comunale n. \_\_\_\_\_ del \_\_\_\_\_ li,

Il Responsabile del Servizio Urbanistica - Edilizia Privata - Attività Produttive

arch. Domenico Zingaro

REGIONE AUTONOMA FRIULI - VENEZIA GIULIA

COMUNE DI ROVEREDO IN PIANO

AUTORE DEL PROGETTO  
ING. STEFANO SANTAROSSA

COMMITTENTE  
COMUNE DI ROVEREDO IN PIANO

APPROVAZIONE PROGETTO DI FATTIBILITA' TECNICA ED ECONOMICA DELLA SISTEMAZIONE DELL'AREA ESTERNA DELLA NUOVA SCUOLA MATERNA COMUNALE ED ADOZIONE DI VARIANTE N.32 DI REITERAZIONE DEI VINCOLI DEL POLO SCOLASTICO

TIMBRO D'ORDINE

OGGETTO

COLLABORATORI TECNICI:

TITOLO DEL DISEGNO

AGGIORNAMENTO

ESTRATTO DI P.R.G.C. VARIANTE N. 32  
ZONIZZAZIONE AL 2000


04/11/2016

SCALA

TAVOLA N.

1:2000

5

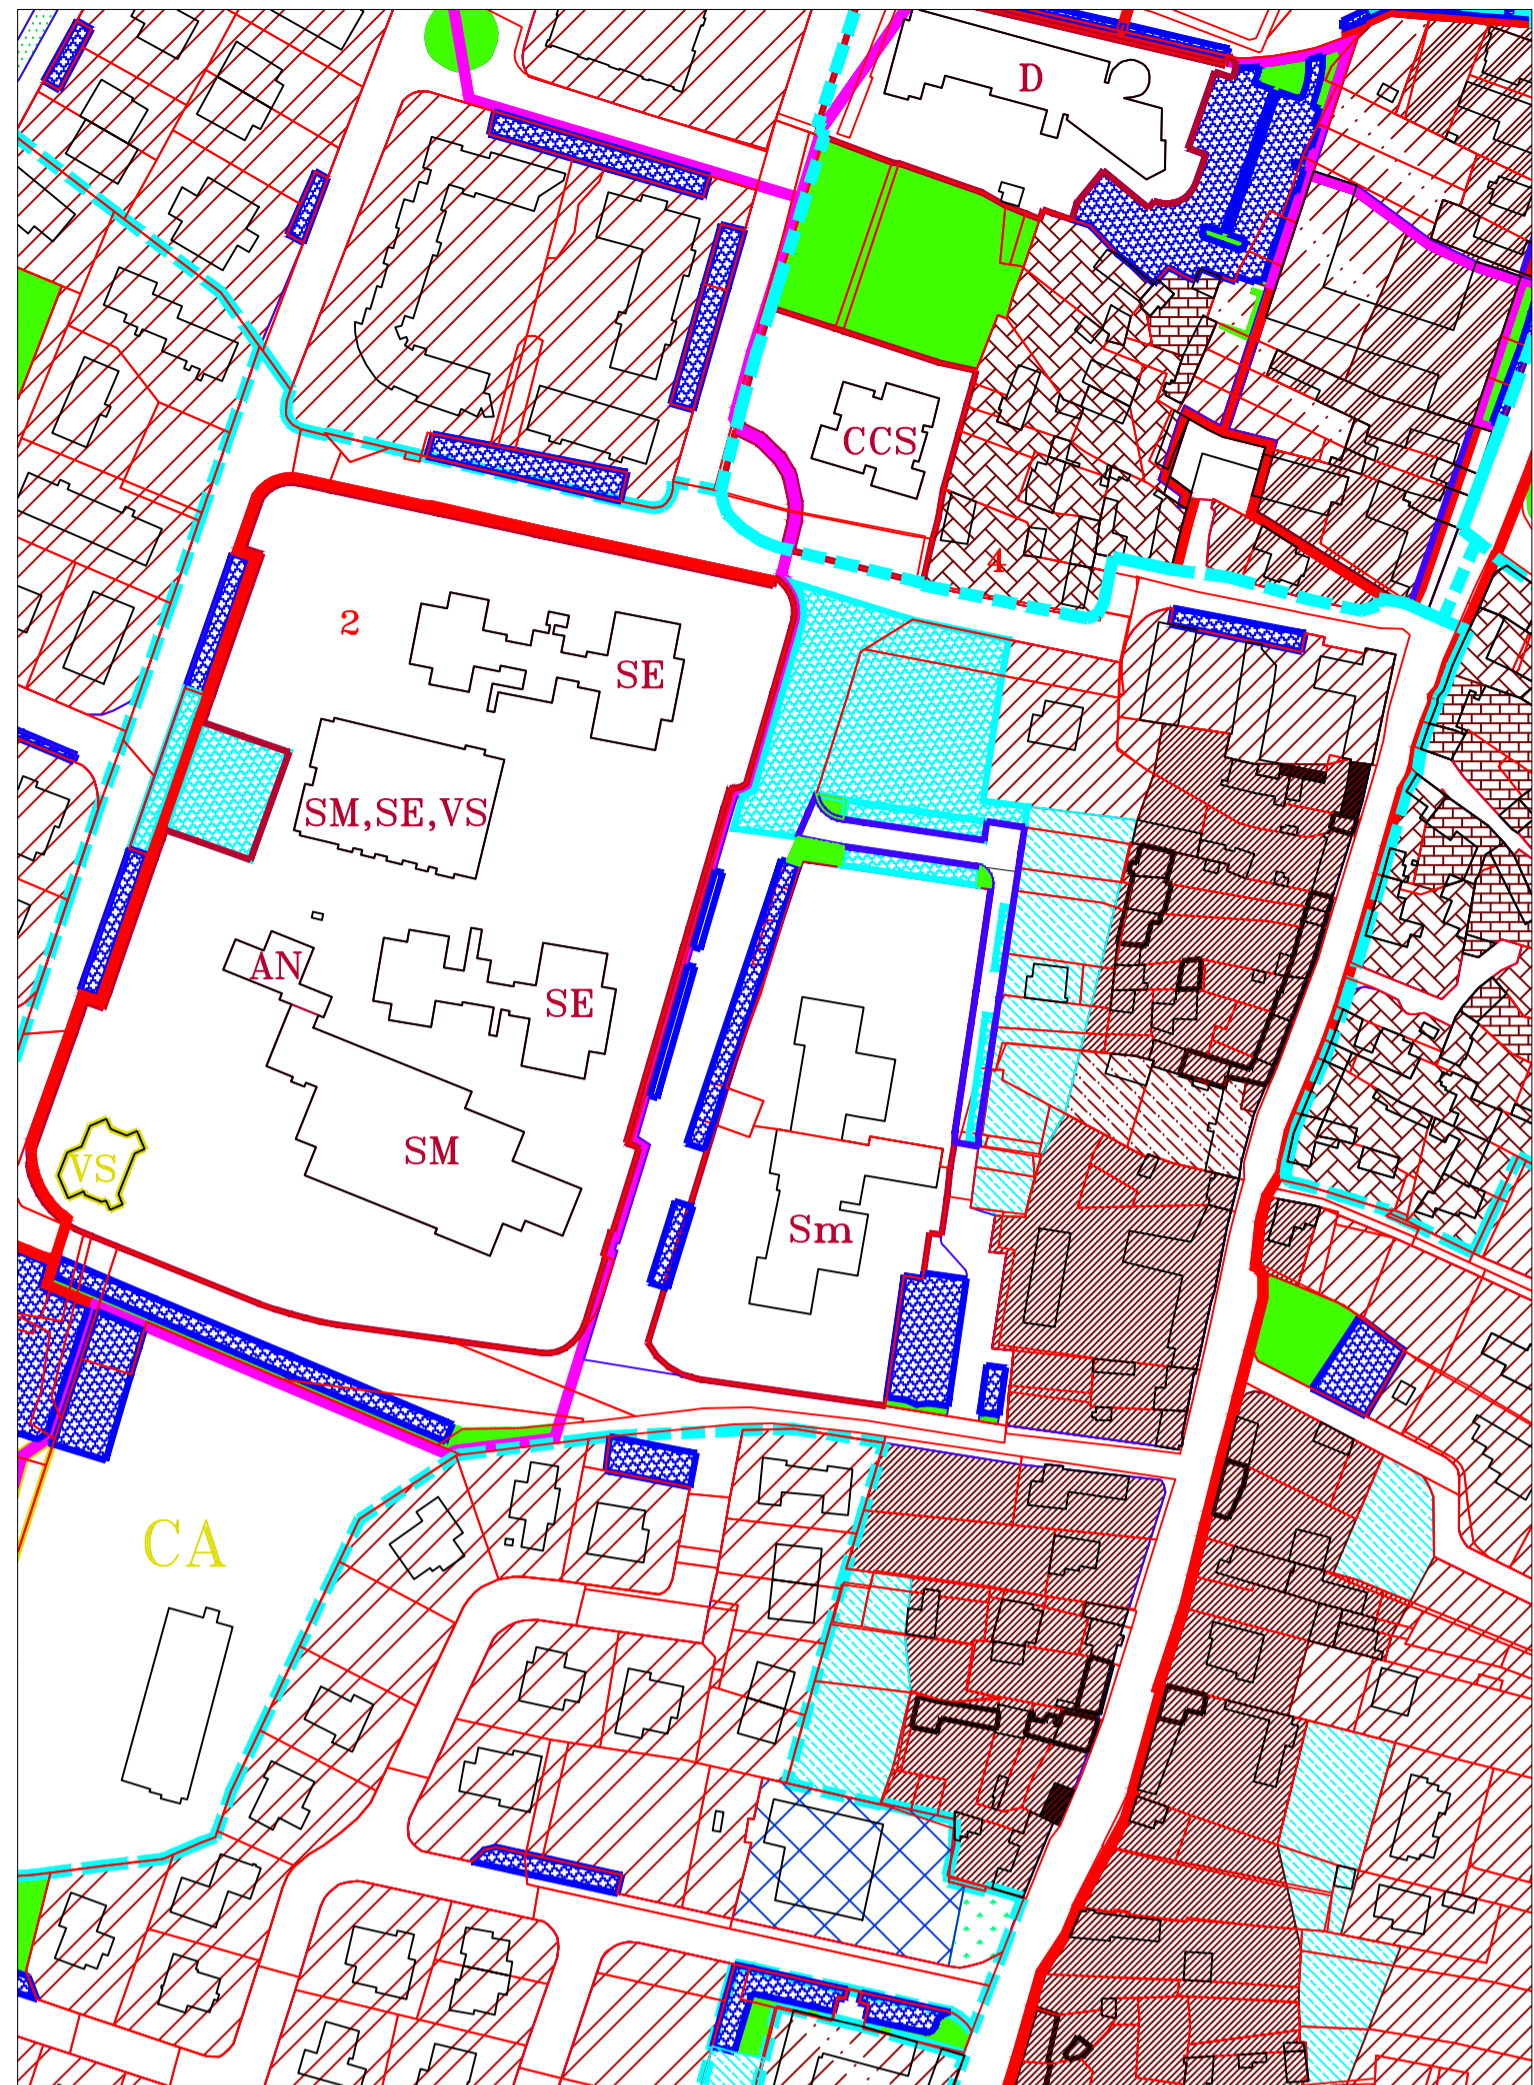

## LEGENDA P.R.G.C. COMUNE DI ROVEREDO IN PIANO

### ZONE ABITATIVE

- Art. 8 -A- Zone di Centro Storico soggette ad intervento diretto
- Art. 9 -A0- Edifici soggetti a conservazione
- Art. 10 -A0- Edifici di valore ambientale
- Art. 11 -A0- Edifici con elevato grado di trasformazione
- Art. 12 -A2- Zona soggetta a conservazione tipologica
- Art. 12 -A3- Zona soggetta a ristrutturazione
- Art. 12 -A4- Zona soggetta a demolizione con ricostruzione
- Art. 12 -A6- Aree libere edificabili
- Art. 13 -B0- Zone di completamento del centro edificato
- Art. 14 -B0.1- Zone di completamento tipologico
- Art. 15 -B1- Zone di recente espansione
- Art. 22 -B1 - attività artigianali e industriali singole esistenti in zona B1
- Art. 16 -B2- Zone di completamento con piani attuativi approvati
- Art. 17 -C- Zone destinate a nuovi insediamenti prevalentemente residenziali
- Art. 17.bis-C.1- Zone di espansione residenziale di tipo estensivo
- Art. 17.ter-C.2- Zona di espansione residenziale soggetta ad attuazione ai sensi dell'art. 32, L.R. n. 5/2007
- Comp. 1 Zone di compensazione urbanistica
- Comp. 2 Zone di compensazione urbanistica

### Art. 18 -D- ZONE INDUSTRIALI E ARTIGIANALI

- Art. 19 -D2- Zone industriali e artigianali di scala comprensoriale e comunale
- Art. 20 -D2.1- Zone con insediamenti industriali e artigianali esistenti con piano attuativo approvato
- Art. 21 -D3- Zone con insediamenti industriali e artigianali singoli esistenti
- Art. 23 -D3.1- Zone artigianali ed industriali esistenti collegate con le attività estrattive esistenti e di progetto
- Art. 24 -D3.2- Zone artigianali collegata con le attività di selezione e riciclo materiali
- Art. 25 -D4- Insediamenti industriali per le attività estrattive esistenti e di progetto

### Art. 26 -E- ZONE AGRICOLE

- Art. 27 -E2- Zone agricole e forestali
- Art. 28 -E4- Zone di interesse agricolo paesaggistico
- Art. 22 -E4 - attività artigianali e industriali singole esistenti in zona E4
- Art. 28.bis -E4.B- Zone di completamento estensivo in ambito rurale
- Art. 29 -E5- Zone di preminente interesse agricolo
- Art. 30 -E5.1- Zone agricole speciali
- Art. 31 -E5.2- Zone agricole da risanare

### Art. 32 -H- ZONE PER ATTREZZATURE COMMERCIALI

- Art. 33 -H2- Zone commerciali di interesse comunale e comprensoriale
- Art. 33.bis -H2.1- Zone di parcheggio e verde al servizio di attività zona H2
- Art. 34 -H3- Zone con insediamenti commerciali singoli esistenti
- Art. 35 -H4- Zone per impianti ricettivi
- Art. 36 -H5- Zone per attrezzature sportive e ricreative
- Art. 37 -H6- Zone per attività caommerciali direzionali e di servizio

### ZONE PER SERVIZI E ATTREZZATURE COLLETTIVE

- Art. 39 -P- Parcheggi per la residenza
- Art. 39 -P- Parcheggi per la residenza di progetto

### ATTREZZATURE PER IL VERDE, LO SPORT E GLI SPETTACOLI ALL'APERTO

- Art. 43 -VR- Nucleo elementare di verde
- Art. 43 -VQ- Verde di quartiere
- Art. 43 -VS- Attrezzature sportive e spettacoli all'aperto

### Art. 45 -Q- ZONE DI INTERESSE AMBIENTALE

- Art. 46 -Q1- Zone di verde privato di interesse collettivo
- Art. 47 -Q2- Zone di interesse naturalistico
- Art. 47 -Q2- Singoli elementi d'interesse naturalistico
- Art. 48 -Q3- Zone di interesse storico - paesaggistico
- Art. 49 -Q4- Zone di verde privato vincolato
- Art. 50 -Q5- Zone di verde privato di rispetto
- Art. 51 -Q6- Zone di verde privato al servizio di attività

### VARIE

- Art. 44 Servizi tecnologici
- Art. 57 -IR- Aree di servizi per infrastrutture irrigue
- Art. 52 -R- Aree di servizi per impianti militari
- Art. 52 -R- Aree di servizi per impianti militari -A1- D. 108/2007
- Art. 52 -R- Aree di servizi per impianti militari -A2- D. 108/2007
- Art. 52 Oleodotti
- Art. 62 Discariche 2B esaurite

### CULTO, VITA ASSOCIATIVA, CULTURA

- M Art. 38 Mercato
- C Art. 40 Edifici per il culto
- D Art. 40 Edifici per uffici amministrativi
- CCS Art. 40 Centro civico e sociale
- B Art. 40 Biblioteca

### ATTREZZATURE PER L'ISTRUZIONE

- AN Art. 41 Asilo nido
- Sm Art. 41 Scuola materna
- SE Art. 41 Scuola elementare
- SM Art. 41 Scuola media inferiore

### ATTREZZATURE PER L'ASSISTENZA E LA SANITA'

- CA Art. 42 Strutture residenziali per anziani
- CM Art. 42 Cimitero

### ZONE DI USO PUBBLICO O INTERESSE GENERALE

- Art. 54 viabilità 'stradale esistente
- Art. 54 adeguamenti della viabilità 'stradale esistente
- Art. 54 viabilità 'di progetto
- Art. 54 fascia del Vincolo di rispetto stradale
- Art. 54 aree in funzione della viabilità 'di progetto
- Art. 58 percorsi ciclabili esistenti
- Art. 59 percorsi ciclabili di progetto
- Limite del PRGC - Confine comunale
- Limite dei Comparti o Ambiti PRPC
- Art. 64 Limite del centro abitato

### INDICAZIONI PARTICOLARI

- Art. 55 Perimetro area di rispetto cimiteriale
- Art. 58 Perimetro aree strategiche per la protezione civile
- Art. 56 Corsi d'acqua Demaniali
- Art. 62 bis Prati Stabili
- Art. 64 Zone vincolate ai sensi D.Lgs 42/04 (Ex L. 1497/39)