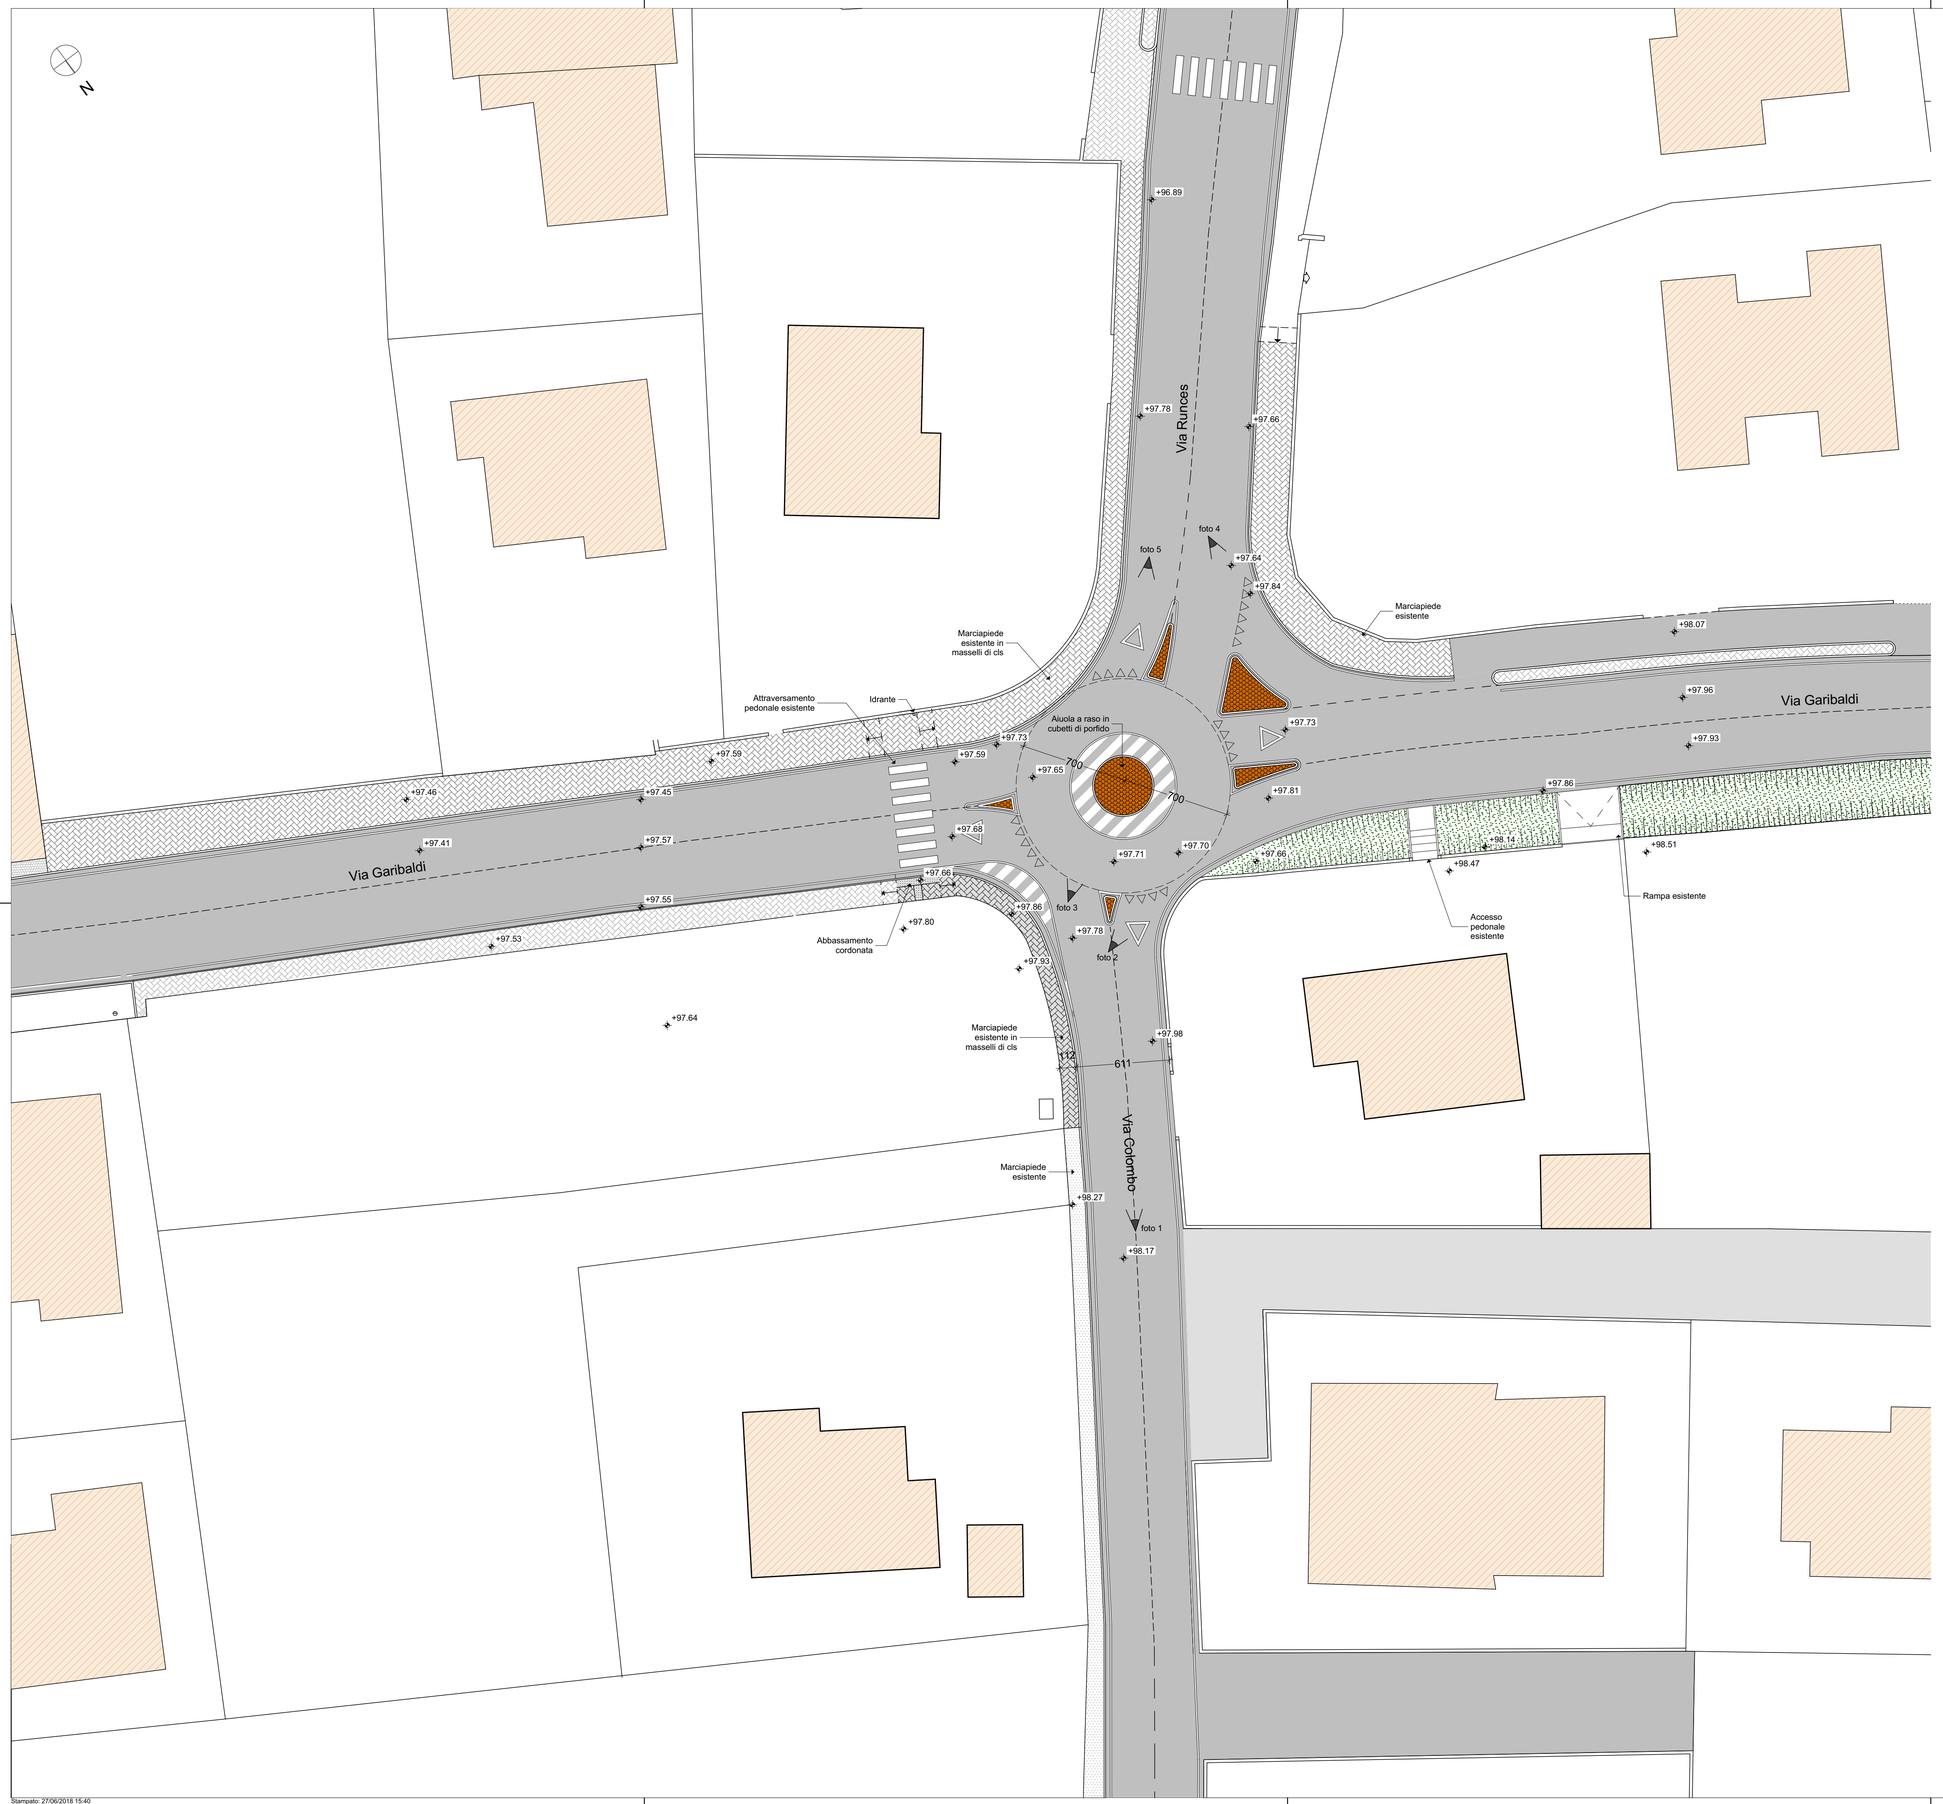

0 1 2 5 10
Scala 1:200

LEGENDA

- Aiuole verdi
- Fosso
- Asfalto
- Marciapiede in masselli di calcestruzzo
- Marciapiedi in calcestruzzo
- Edifici

Paolo GALANTE architetto

Viale Volontari della Libertà, 47
33100 Udine (UD) - ITALY
tel. +39.0432.479878
e-mail: info@paologalante.com
part.IVA 01959060300
Cod.fisc. GLN PLA 65818 F770F

Progettazione

Amministrazione comunale di Roveredo in Piano

Committente

Comune: Roveredo in piano

Provincia: Pordenone

Progetto: Lavori per la modifica della rotatoria tra via Garibaldi, via Runces e via Colombo

Oggetto: RILIEVO - Planimetria generale

Fase	Progetto
Emiss.	giugno 2018
File	CRVf Progetto a.pln
Plot	27/06/2018
Formato	A1
Scala	1:200, 1:100
Rev.	a
Data	180620
Descriz.	Progetto di fattibilità tecnica ed economica
Dis.	
Con.	PG

CRVf **1A-01.02**

FOGLIO 1 DI FOGLI 1 rev. a

Stampato: 27/06/2018 15:40