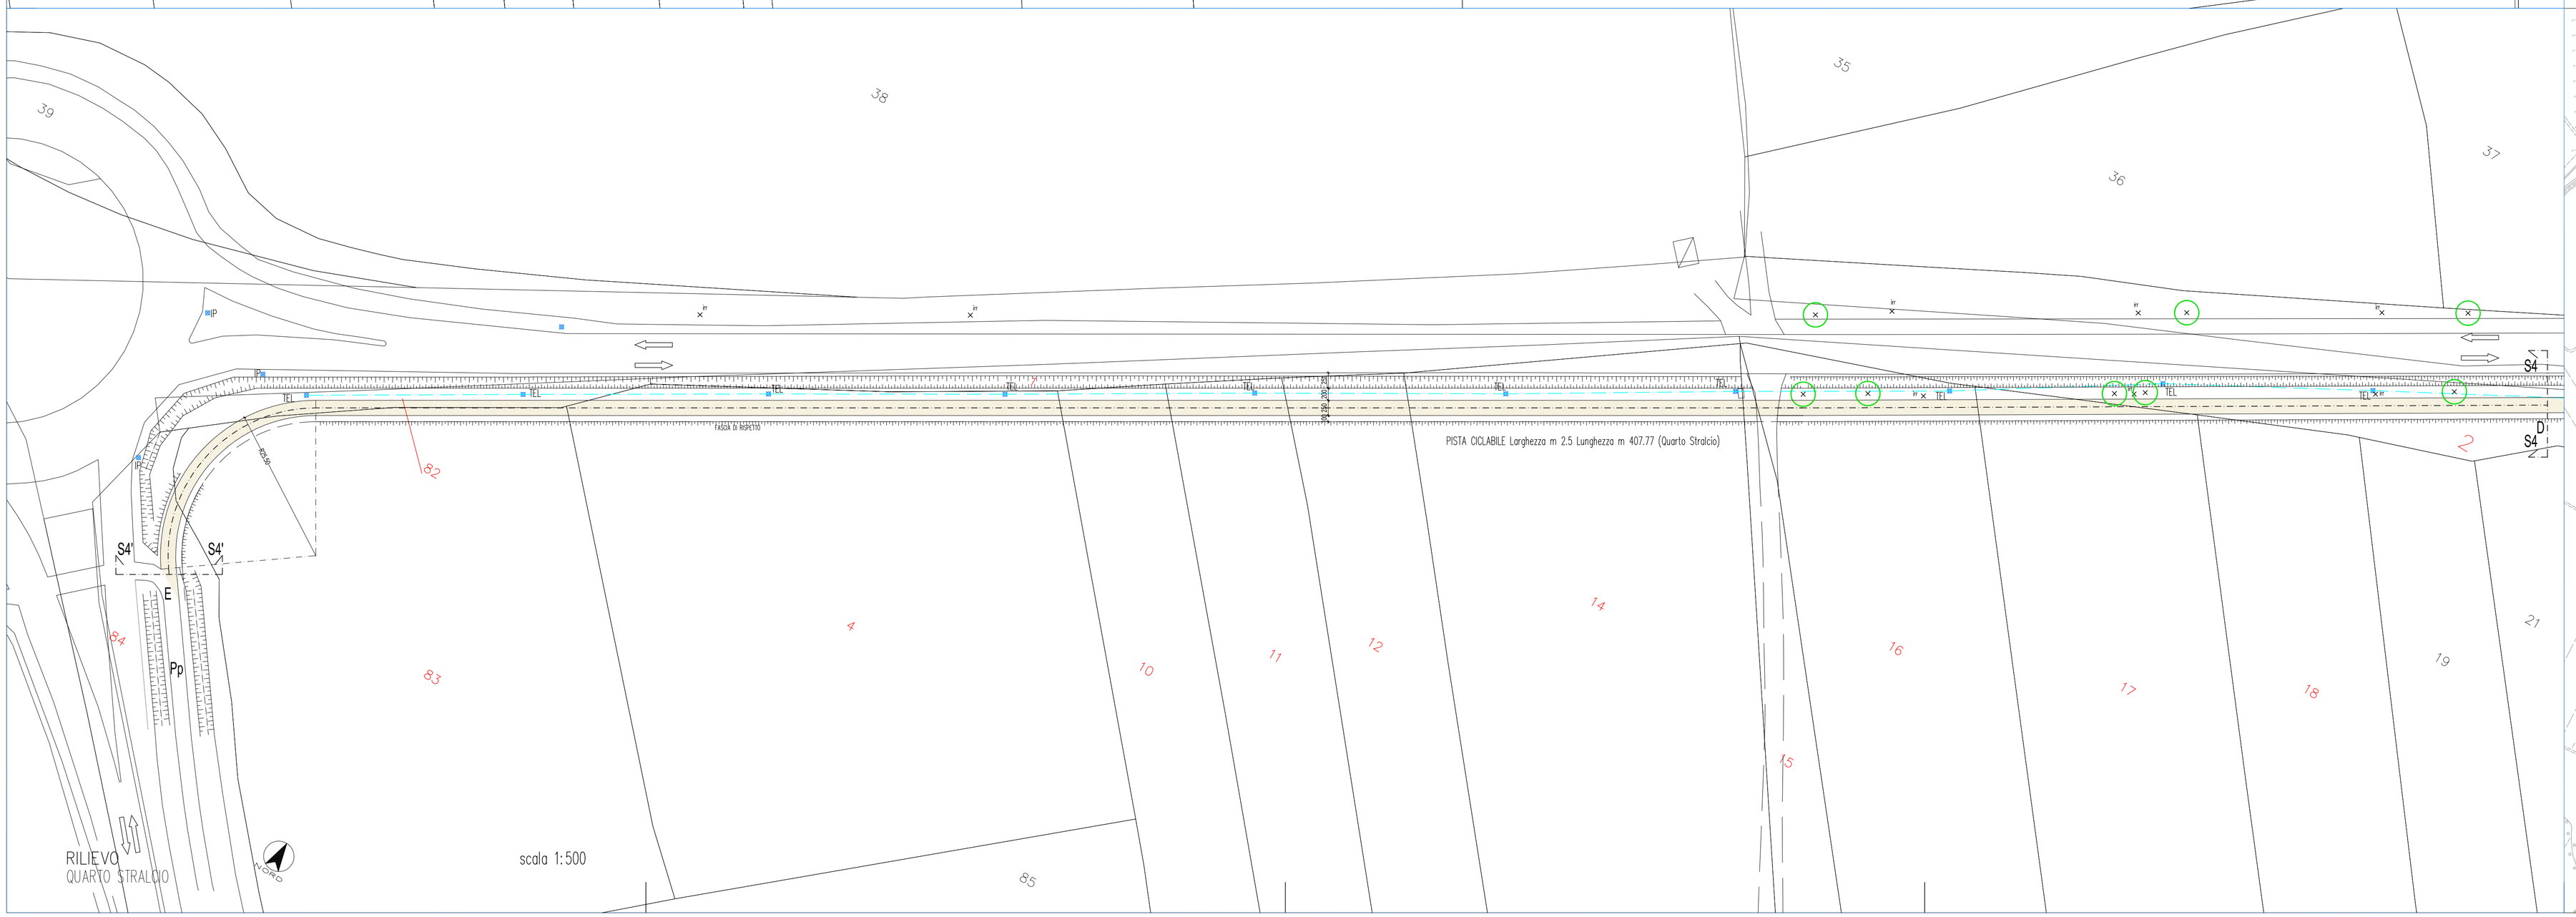

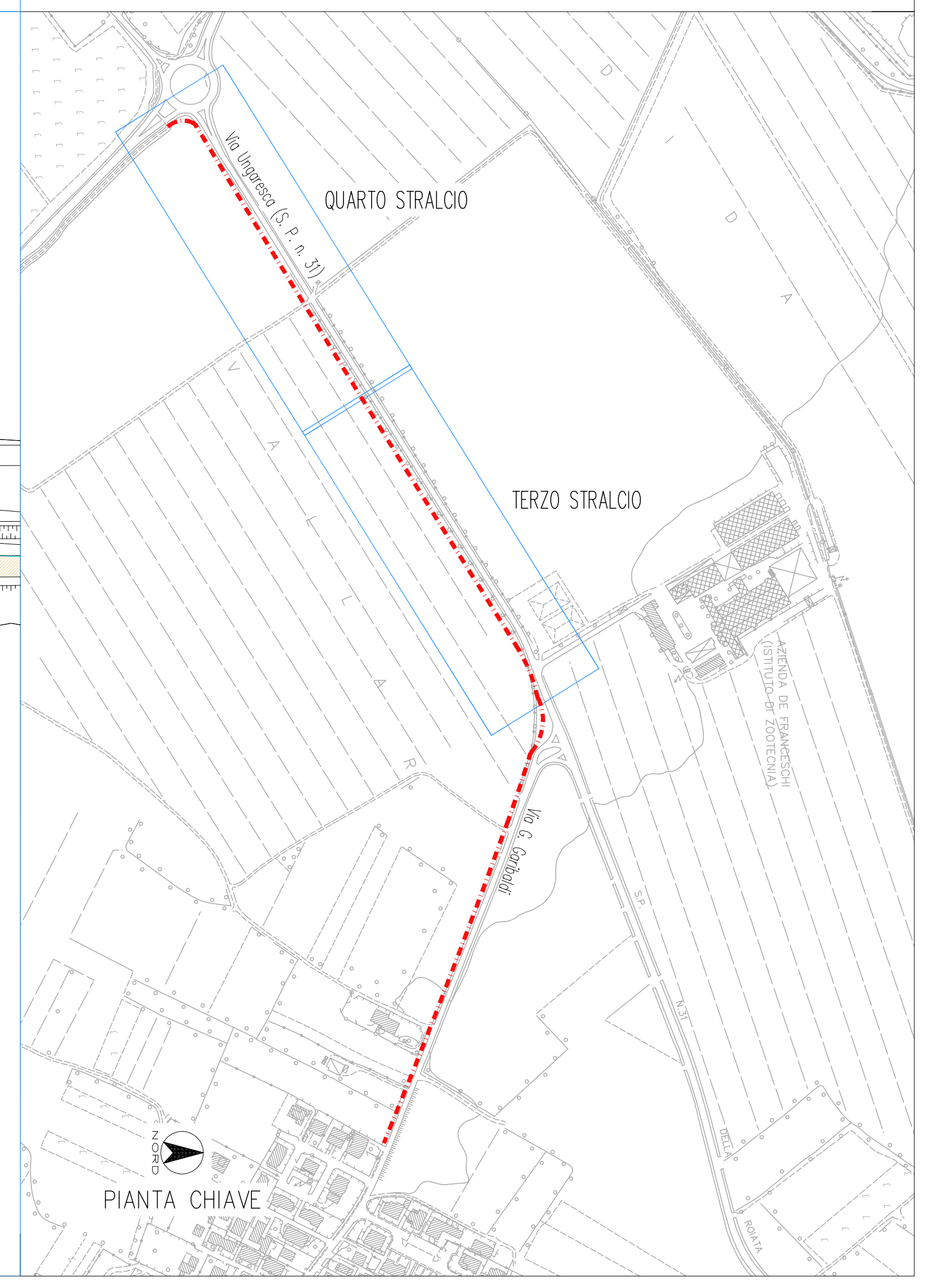

1.1 PPC 07

Roveredo in piano (PN)
Località capoluogo
Via Garibaldi
Via Ungaresca

COMUNE DI ROVEREDO IN PIANO

REALIZZAZIONE DI PISTA CICLABILE
LUNGO UN TRATTO DI VIA GARIBALDI E VIA UNGARESCA

OPERE STRADALI – PROGETTO PRELIMINARE COMPLESSIVO

PLANIMETRIA - PROGETTO

PLANIMETRIA TERZO STRALCIO	1:500
PLANIMETRIA QUARTO STRALCIO	1:500
PIANTA CHIAVE	

PROGETTISTA:
Dott. Arch. Paolo TALAMO, Vicolo San Rocco n. 1, 33170 Pordenone (PN), tel. 0434 52 48 19

C:\Archivio_Arch.\Lavori\2018 Roveredo in Piano\Disegni\1.1PPC 07 (Planimetria Progetto III e IV stralcio).dwg

Il presente disegno non può essere né ceduto, né riprodotto senza preventiva autorizzazione.

LEGENDA

4	MAPPALI OGGETTO DI INTERVENTO FOGLIO 9 MAPPALI 84, 83, 83, 4, 7, 10, 11, 12 14, 15, 16, 17, 18, 2, 74	S1 - S1'	PRIMO STRALCIO Lunghezza m 250,12
431	MAPPALI NON OGGETTO DI INTERVENTO	S2 - S2'	SECONDO STRALCIO Lunghezza m 318,23
IP	PALO ILLUMINAZIONE PUBBLICA ESISTENTE	S3 - S3'	TERZO STRALCIO Lunghezza m 408,37
TEL	PALO TELEFONO PUBBLICA ESISTENTE	S4 - S4'	QUARTO STRALCIO Lunghezza m 407,77
	ALBERI ESISTENTI		
	SENSI DI MARCIA		
Pp	PERCORSO CICLABILE PUBBLICO ESISTENTE		
	PISTA CICLABILE DI PROGETTO		
IP / IR	PALO TELEFONO PALO IRRIGAZIONE		
	LINEA AEREA TELEFONO		
	LIMITE ESPROPRIO DI PROGETTO		
	ASSE PISTA CICLABILE DI PROGETTO		