



COPIA

N. 34 di Reg.

COMUNE DI ROVEREDO IN PIANO

PROVINCIA DI PORDENONE

VERBALE DI DELIBERAZIONE DEL CONSIGLIO COMUNALE

OGGETTO: Approvazione variante n. 7 al P.R.G.C. -

L'anno duemilatre il giorno quindici del mese di settembre alle ore 20.30 nella sala comunale, in seguito a regolare convocazione, si è riunito il Consiglio Comunale in sessione straordinaria e in seduta pubblica. Fatto l'appello nominale risultano:

	PRESENTE	ASSENTE		
DEL PIERO Danilo	X		CONZATO Michele	X
LIVA Renzo	X		VISINTIN Carlo	X
ANZOLIN Renzo	X		PESSOT Antonio	X
NADAL Paolo	X		ULIAN Anna	X
CARPEGGIANI Giovanni		X	CESCUTTI Giancarlo	X
DAL MAS Andrea	X		VIGNANDO Luciano	X
CIMOLAI Martina		X	PIRRACCHIO Paolo	X
ZULIANI Marco	X		BARBARIOL Igor	X
			POTTINO Rinaldo	X

Assiste il Segretario Comunale Dott. Giampaolo GIUNTA.

Constatato il numero legale degli intervenuti, assume la presidenza il sig. Danilo DEL PIERO, nella sua qualità di Sindaco e, nominati scrutatori i Sigg.:

1) ZULIANI Marco 2) CONZATO Michele 3) POTTINO Rinaldo

espone gli oggetti iscritti all'ordine del giorno.

OGGETTO: Approvazione variante n. 7 al P.R.G.C. –

PROPOSTA DI DELIBERAZIONE DEL CONSIGLIO COMUNALE

PREMESSO:

- che in data 05-06-07 Giugno 1997, con delibere di C.C. n.34-35-36, è stato approvato il P.R.G.C., confermato nella sua esecutività con D.P.G.R. 0397/Pres. del 24.11.1997 ed entrato in vigore il 18.12.1997;
- che con delibera di C.C. n. 32 del 31.05.1999 veniva approvata la Variante n.1 al PRGC, inerente lo stralcio della discarica per R.S.U. e la collegata per inerti, mai entrata in vigore in quanto non pubblicato l'avviso di approvazione sul B.U.R.;
- che in data 29 Ottobre 1999, con delibera del C.C. n. 69, è stata approvata la variante n. 2 al P.R.G.C., confermata, con modifiche, nella sua esecutività con D.P.G.R. 082/Pres. del 15.03.2000 ed entrata in vigore il 30.03.2000;
- che in data 23.11.2001, con deliberazione del C.C. n. 58 è stata approvata la Variante n. 3 al PRGC, entrata in vigore il 28.12.2001;
- che in data 30.05.2002, con delibera del C.C. n.17 è stata approvata la Variante n. 5 al PRGC, confermata nell'esecutività con D.G.R. n. 2853 del 06.08.2002 ed entrata in vigore il data 05.09.2002;
- che in data 18.12.2002, con delibera consiliare n.59 è stata approvata la Variante n. 4 al PRGC, confermata nell'esecutività con D.G.R. n. 1812 del 30.05.2003 ed entrata in vigore il data 10.07.2003;
- che in data 30.05.2002, con deliberazione del Consiglio Comunale n. 19, venivano impartite al Responsabile dell'Area Tecnica del Comune di Roveredo in Piano le direttive per la formazione di variante ai sensi della L.R.52/91;
- che in data 10.02.2003 è stata adottata, con deliberazione del C.C. n.5, la Variante n. 6 al PRGC, ai sensi dell'art. 32 bis della L.R. n. 52/91;

VISTA la richiesta di recepimento per lavori di realizzazione di un incrocio a livelli sfalsati tra la S.P. "Di Aviano" e la Circonvallazione di Roveredo in Piano pervenuta in data 20.02.2003 e recepita al protocollo comunale al n. 3057 con richiesta di adozione di variante n.7 al P.R.G.C.;

VISTA la definizione della normativa riguardante la programmazione e razionalizzazione della rete di distribuzione carburanti ai sensi della L.R. n. 8/2002 e D.P.G.R. del 16.12.2002 n. 0394/Pres;

VISTO il progetto di variante n.7 al P.R.G.C., redatto ai sensi dell'art. 32 bis della L.R. 52/91, dell'arch. Domenico Zingaro, responsabile dell'Area Tecnica del Comune di Roveredo in Piano e costituito dai seguenti elaborati:

- 1) Relazione illustrativa ed estratti di P.R.G.C. oggetto di variante in scala 1/5000;
- 2) Asseverazione ai sensi dell'art. 32 bis e compatibilità geologica;
- 3) N.T.A. di attuazione di raffronto;
- 4) N.T.A. di attuazione;

EVIDENZIATO che la presente variante al P.R.G.C. riguarda il recepimento del progetto definitivo della Provincia di Pordenone pervenuto in data 20.02.2003 e la definizione della normativa comunale in materia di impianti di distribuzione del carburante;

VISTA l'asseverazione, ai sensi dell'art. 32 bis e compatibilità geologica sottoscritta dell'estensore della presente variante e compresa tra gli elaborati di piano, di cui all'art. 10 comma 4 ter della L.R. n. 27/88, come modificato dalla L.R. n. 15/92;

DATO ATTO che la Variante oggetto della presente deliberazione:

- a) non interessa beni immobili vincolati ai sensi del D.Lgs. n.490/1999;
- b) non interessa beni immobili appartenenti al demanio o al patrimonio indisponibile dello Stato;
- c) non interessa beni immobili appartenenti al demanio o al patrimonio indisponibile della Regione;

VISTA la deliberazione del C.C. n.13 del 13.03.2003 con cui è stata adottata la Variante n. 7 al PRGC, ai sensi dell'art. 32 bis della L.R. n. 52/91;

VISTO l'avviso di adozione della Variante n. 7 al P.R.G.C. ai sensi dell'art. 32 bis della L.R. 52/91 e successive modifiche, pubblicato sul B.U.R. n. 24 del 11.06.2003;

ACCERTATA la regolarità del deposito degli atti ed elaborati del P.R.G.C. e della loro pubblicizzazione, ai sensi dell'art. 32, II comma, L.R. n. 52/91, come risulta dalla relativa documentazione;


PRESO ATTO che non sono state presentate osservazioni e/o opposizioni alla Variante n. 7 al P.R.G.C.;

EVIDENZIATO che in data 28.07.2003, con deliberazione n. 11, la Commissione Regionale dei Lavori Pubblici ha approvato il progetto definitivo dei lavori di realizzazione di un incrocio a livelli sfalsati tra la S.P. "Di Aviano" e la Circonvallazione di Roveredo in Piano;

VISTO l'art. 32 bis della L.R. 52/91 e successive modifiche ed integrazioni;

si propone

1. di approvare il progetto di Variante n.7 al P.R.G.C, redatto ai sensi dell'art. 32 bis della L.R. 52/91, dell'arch. Domenico Zingaro, responsabile dell'Area Tecnica del Comune di Roveredo in Piano e costituito dai seguenti elaborati:
 - 1)-Relazione illustrativa ed estratti di P.R.G.C. oggetto di variante in scala 1/5000;
 - 2)-Asseverazione ai sensi dell'art. 32 bis e compatibilità geologica;
 - 3)-N.T.A. di attuazione di raffronto;
 - 4)-N.T.A. di attuazione;
2. di dare atto che non per la Variante n. 7 al P.R.G.C. non sono pervenute osservazioni e/o opposizioni;
3. di incaricare il Responsabile dell'Area Tecnica a sovrintendere a tutti gli adempimenti all'approvazione della Variante n.7 al P.R.G.C. in argomento .



- Ai sensi dell'art. 49 del Testo Unico delle leggi sull'ordinamento degli Enti Locali n.267 del 18.08.2000, in relazione alle proprie competenze, si esprime parere tecnico FAVOREVOLE.

Il Responsabile dell'Area Tecnica
F.to arch. Domenico Zingaro

IL CONSIGLIO COMUNALE

E' presente l'Arch. Domenico ZINGARO, Responsabile dell'Area Tecnica per fornirè le delucidazioni ed i chiarimenti del caso.

Relaziona il Sindaco.

Illustra le proposte il Responsabile dell'Area Tecnica Arch. Domenico ZINGARO.

VISTA la suesposta proposta di deliberazione,

VISTI i pareri favorevoli resi ai sensi dell'art. 49 del Testo Unico delle leggi sull'ordinamento degli Enti Locali n.267 del 18.08.2000;

Con voti favorevoli n. 15 (unanimità) resi per alzata di mano dai n. 15 Consiglieri presenti e votanti (assenti: Carpeggiani e Cimolai);

DELIBERA

- di approvare integralmente la proposta di deliberazione per l'oggetto indicato in epigrafe, facendola propria ad ogni effetto di legge.

* * *

Letto, firmato e sottoscritto.

IL PRESIDENTE

F.to DEL PIERO Danilo

L'ASSESSORE

F.to LIVA Renzo

IL SEGRETARIO

F.to Dott. Giampaolo GIUNTA

ATTESTATO DI PUBBLICAZIONE

Si certifica che copia della presente deliberazione viene affissa all'albo pretorio in data odierna per quindici giorni consecutivi, cioè fino al **06.10.2003** ai sensi delle disposizioni regionali vigenti, con riserva di comunicare eventuali denunce o reclami che dovessero pervenire durante la pubblicazione.

Li, 22.09.2003

L'INCARICATO

F.to CALZAVARA Stefania

ATTESTATO DI IMMEDIATA ESEGUIBILITA'

La presente deliberazione è divenuta eseguibile ai sensi dell'art. 35 della L.R. n. 49/91.

Li,

IL SEGRETARIO COMUNALE

ATTESTATO DI ESECUTIVITA'

La presente deliberazione è divenuta esecutiva ai sensi della L.R. 49/91 in data _____

- ai sensi dell'art. 30: per compiuta pubblicazione;
- per compiuta pubblicazione ai sensi dell'art. 34 e non previsto controllo a seguito dell'abrogazione dell'art. 130 della Costituzione Italiana. -

Li, _____

IL SEGRETARIO COMUNALE

F.to Dott. Giampaolo GIUNTA

PER COPIA CONFORME ALL'ORIGINALE

Roveredo in Piano, li 18 SET. 2003

IL SEGRETARIO COMUNALE
Dott. Giampaolo GIUNTA

