


SUPERFICIE COMPLESSIVA INTERVENTO mq 7086

Superficie netta dell'edificazione (parametro di riferimento PAC) mq 2174.49

Superficie lorda dell'edificazione (compreso portici ad uso pubblico) mq 2408.64

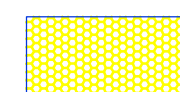

LOGGIA PUBBLICA COPERTA



NUOVI EDIFICI IN PROGETTO


DESTINAZIONE D'USO

PIANO TERRA: SERVIZI, DIREZIONALE E COMMERCIALE AL DETTAGLIO

PIANO PRIMO: RESIDENZIALE

PIANO SECONDO: RESIDENZIALE


PX PIANI FUORI TERRA DI PROGETTO

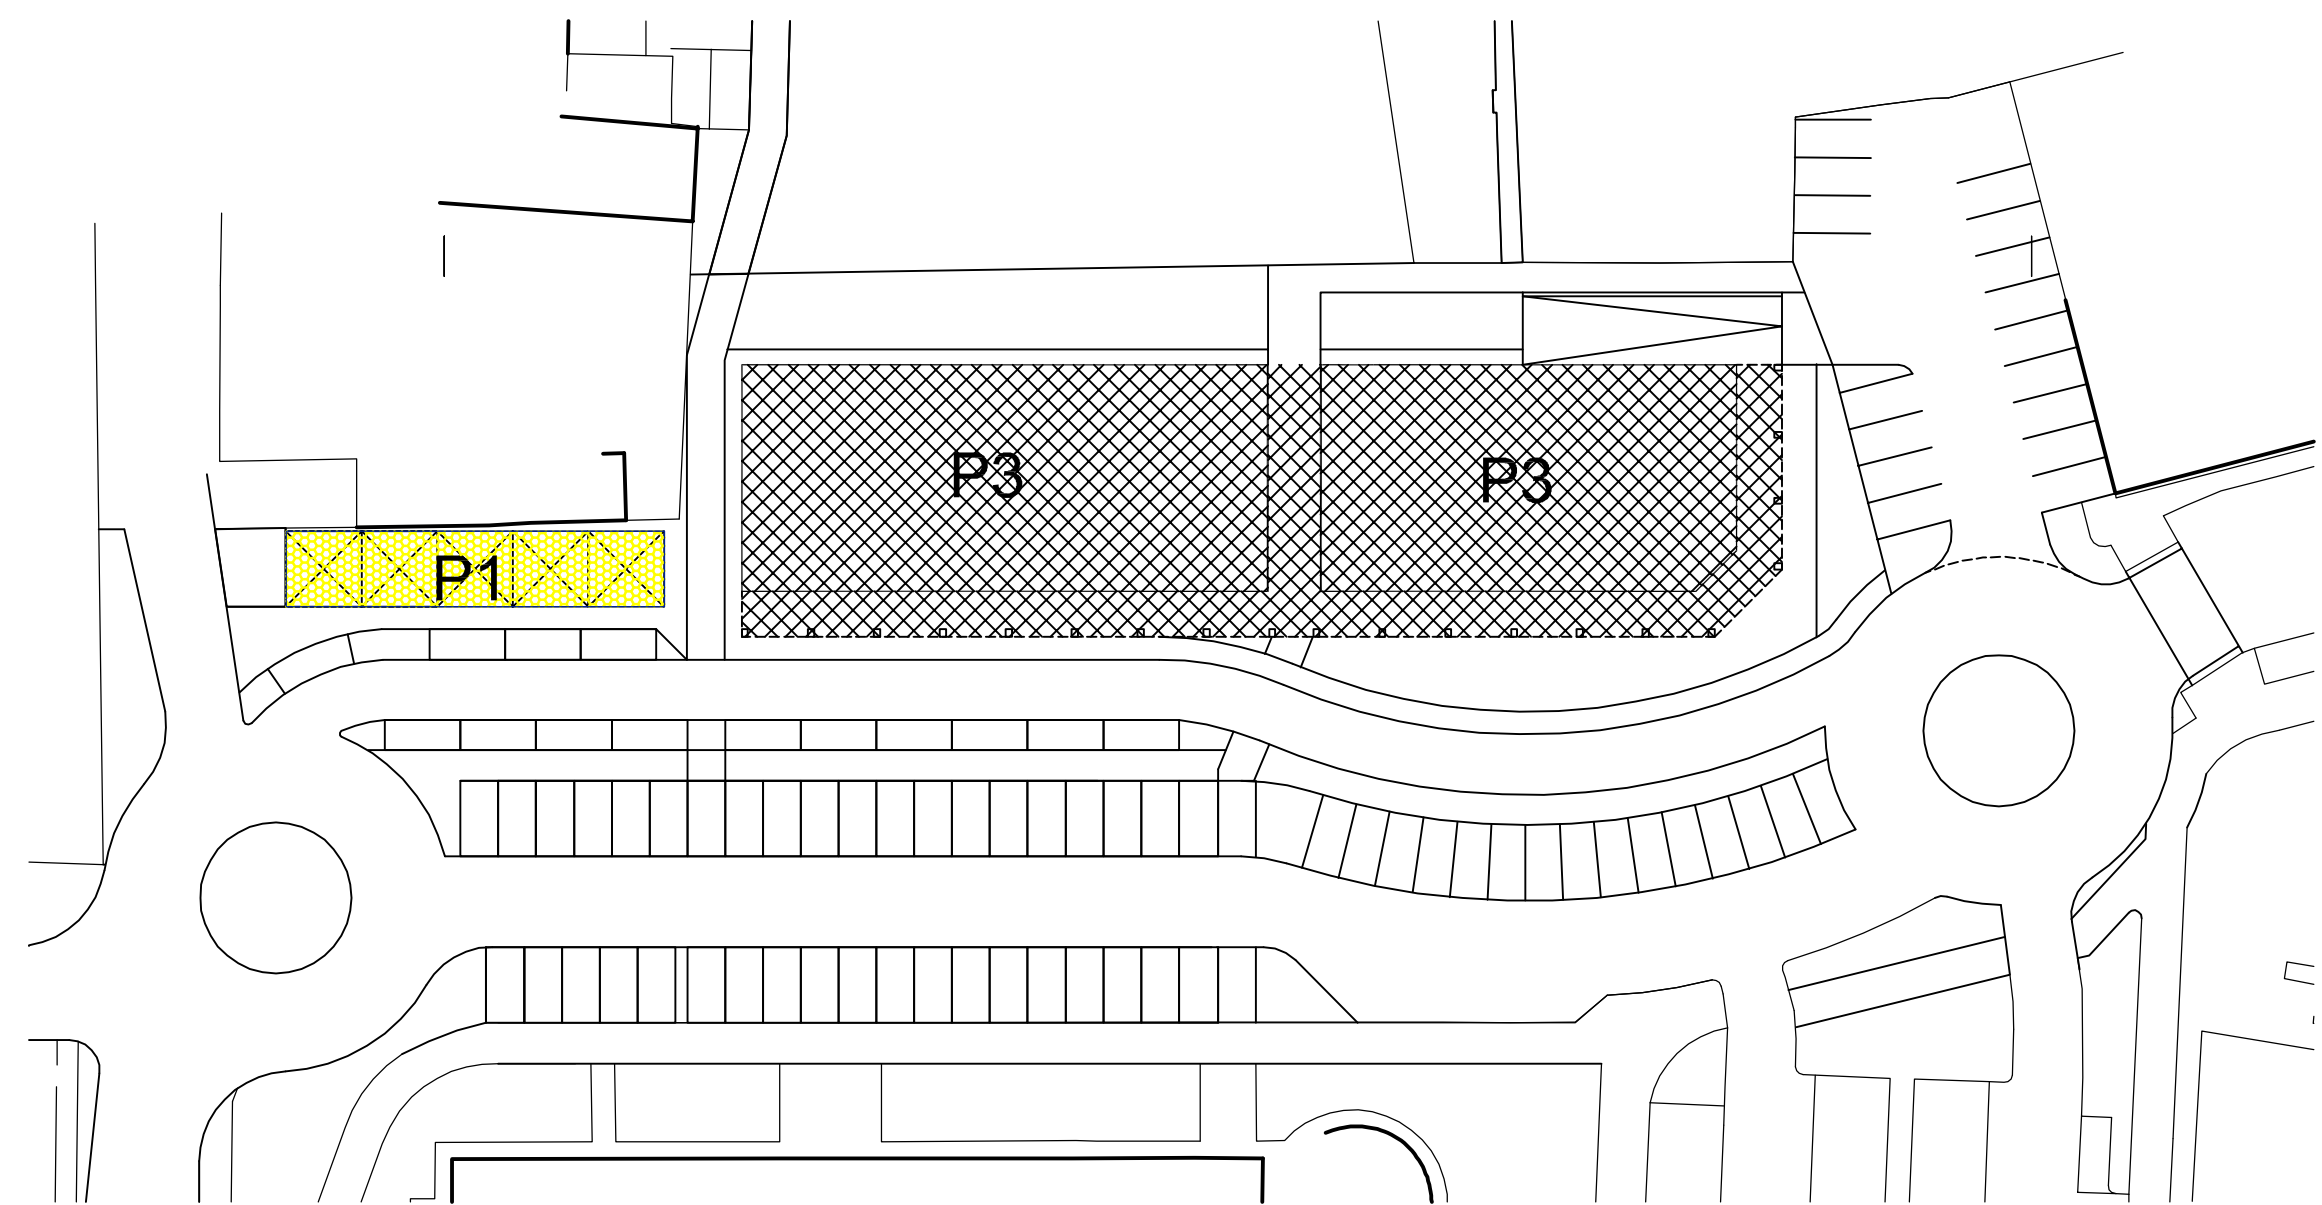


PLANIMETRIA 1:500 DESTINAZIONE D'USO E NUMERO DEI PIANI




AREA VERDE

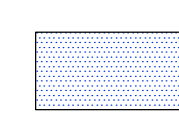


AREE PAVIMENTATE (MASSETTO, PORFIDO, MASSELLO, ETC)

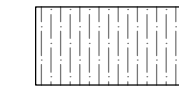

AREE ASFALTATE

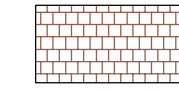

PARCHEGGI DRENANTI

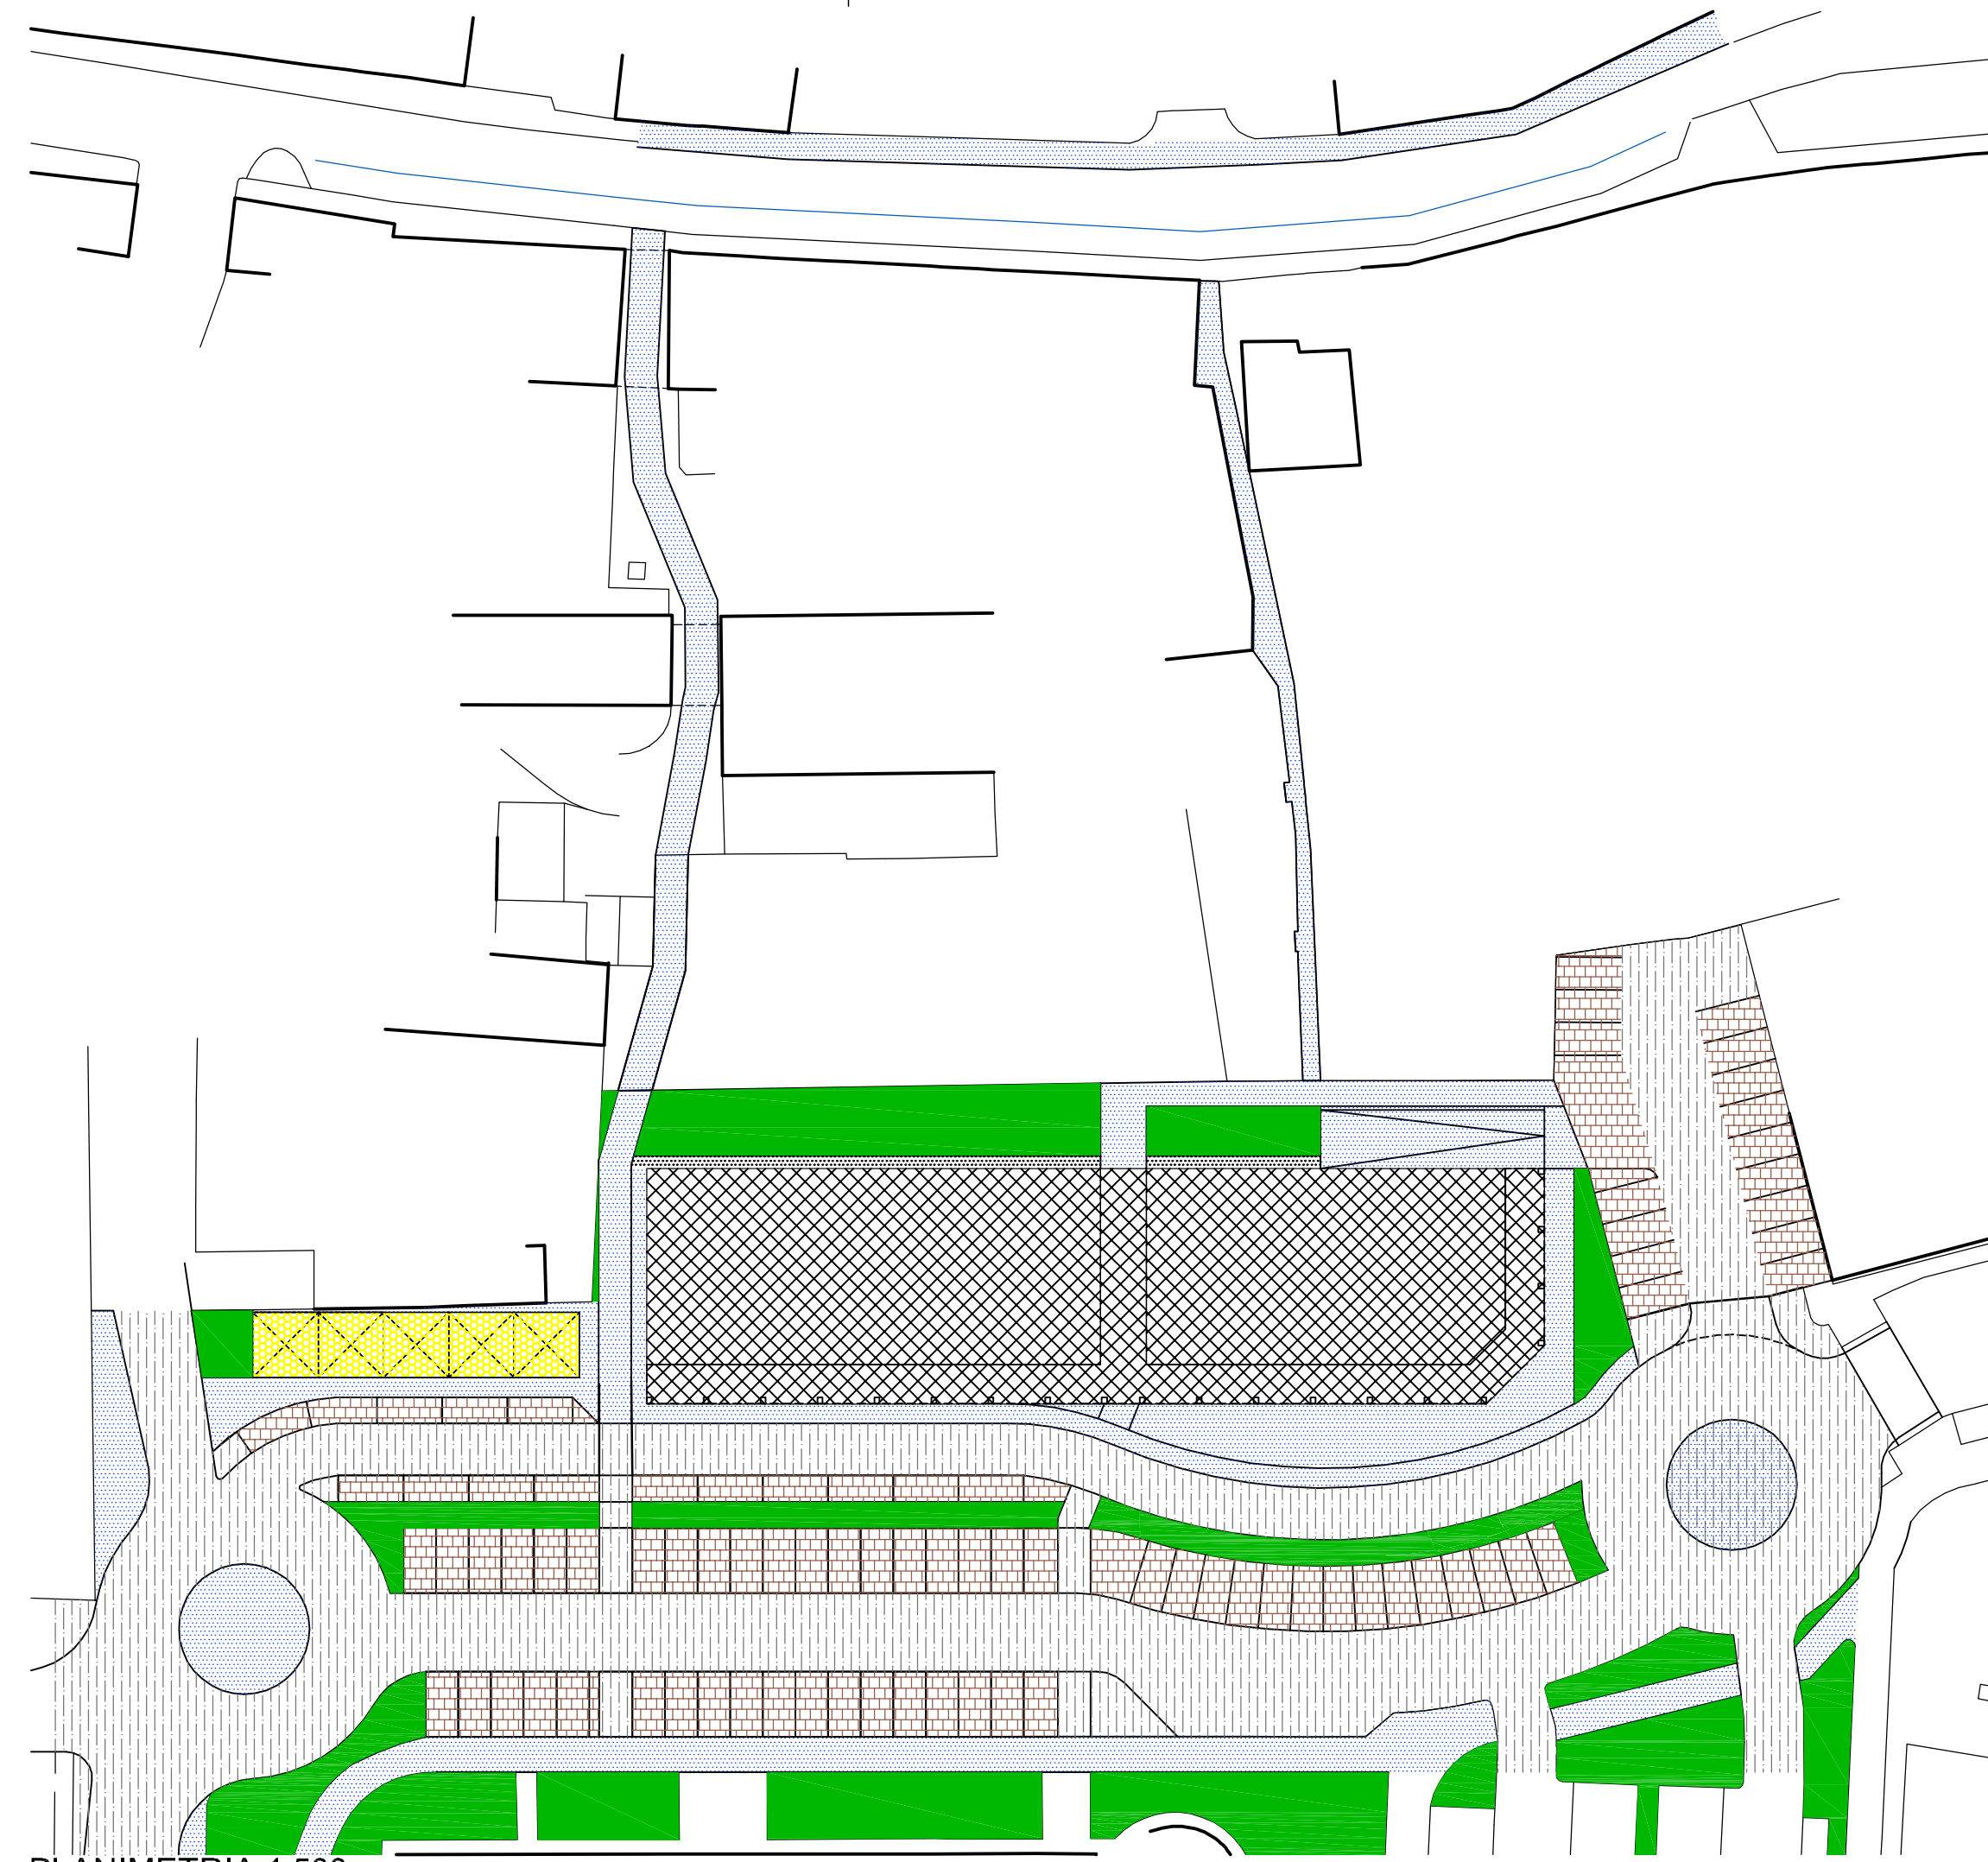

PLANIMETRIA 1:500 AREA PAVIMENTATE

	aggiornamenti	Data
	-	-

COMUNE DI ROVEREDO IN PIANO

**PAC DI INIZIATIVA PUBBLICA "AREA CENTRALE - AREA PROGETTO A1"**

PROGETTO URBANISTICO

- TIPI DI INTERVENTO EDILIZIO ED URBANISTICO
- DESTINAZIONI D'USO E NUMERO DEI PIANI
- PAVIMENTAZIONE

Progetto numero U29

Data 15/03/2019

Disegnatore -

TAVOLA NUMERO P3

Scala 1:500