REGIONE AUTONOMA FRIULI VENEZIA GIULIA

COMUNE DI ROVEREDO IN PIANO

PROVINCIA DI PORDENONE

PAC DI INIZIATIVA PUBBLICA
"AREA CENTRALE - AREA DI PROGETTO A1"

PROGETTO DEFINITIVO

IL PROGETTISTA
DOTT. ING.
PAOLO FREGOLI

Committente:

COMUNE DI ROVEREDO IN PIANO

progetto: INVARIANZA IDRAULICA

stato: **STATO DI PROGETTO**

numero elaborato: 02

titolo elaborato: MANUFATTO DI INFILTRAZIONE: PARTICOLARI

scala di rappresentazione: SCALA: 1:20

Codice elaborato: ID-02

file: *IDd-P dett 01* | n° revisione:

serie: -

numero pratica: 141_2018

versione	data	note	redatto	verificato
A	21/01/2019	PRIMA EMISSIONE		ING. P. FREGOLI

Studio ing. Paolo Fregoli
Via Balliana 2/b - 33077 Sacile (Pn) - tel. fax: 0434.780914
e-mail: paolo.fregoli@tesprogetti.it - pec: paolo.fregoli@ingpec.eu
C.F.: FRGPLA71L02G888N - p.iva: 01717850935

path:

A termini di legge ci riserviamo la proprieta' di questo documento con divieto di riprodurlo o di renderlo comunque noto a terzi senza la nostra autorizzazione
According to the law we reserved the rights to this document and it is forbidden to reproduce or pass on the other parties without our permission

POZZETTO PERDENTE Ø150 - H350

Scala 1:20

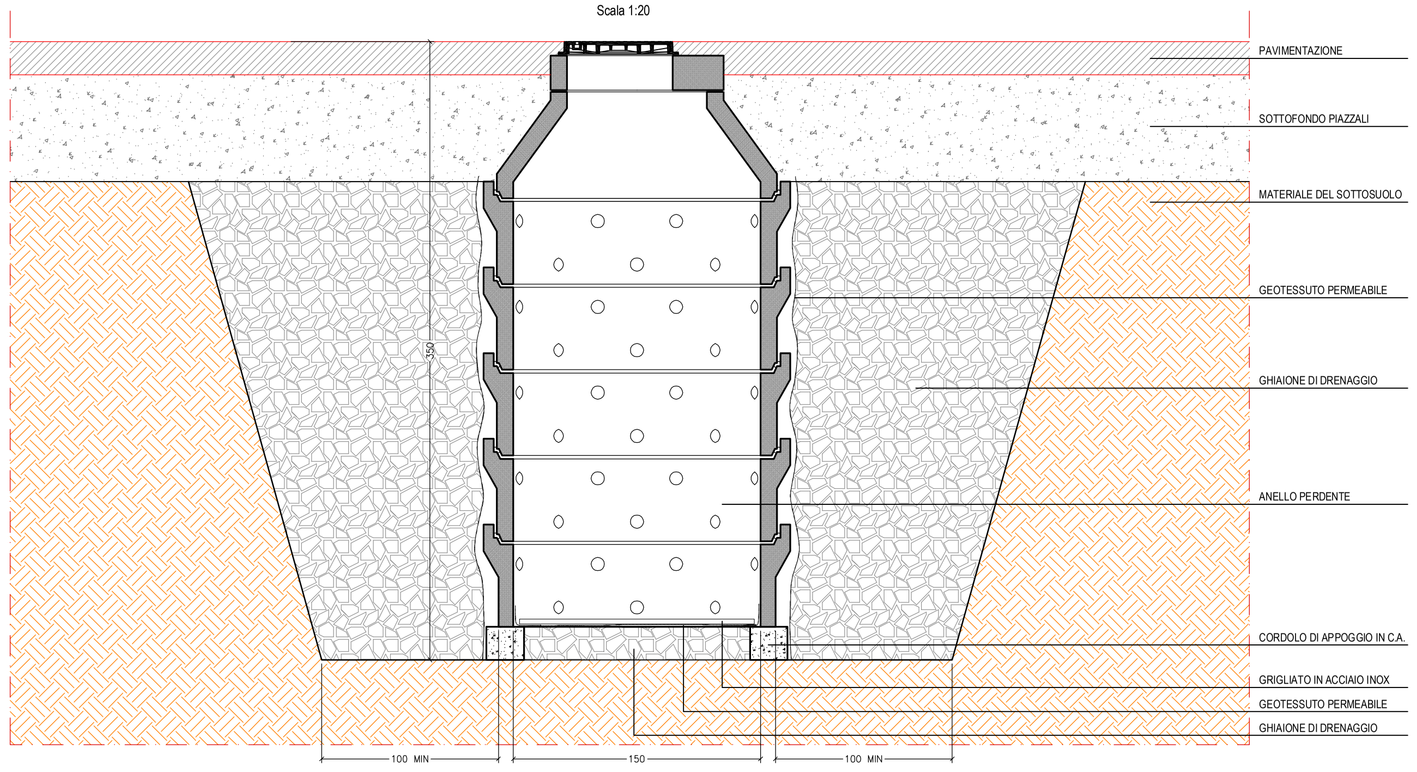

POZZETTO PERDENTE RIDOTTO Ø100 - H250

Scala 1:20

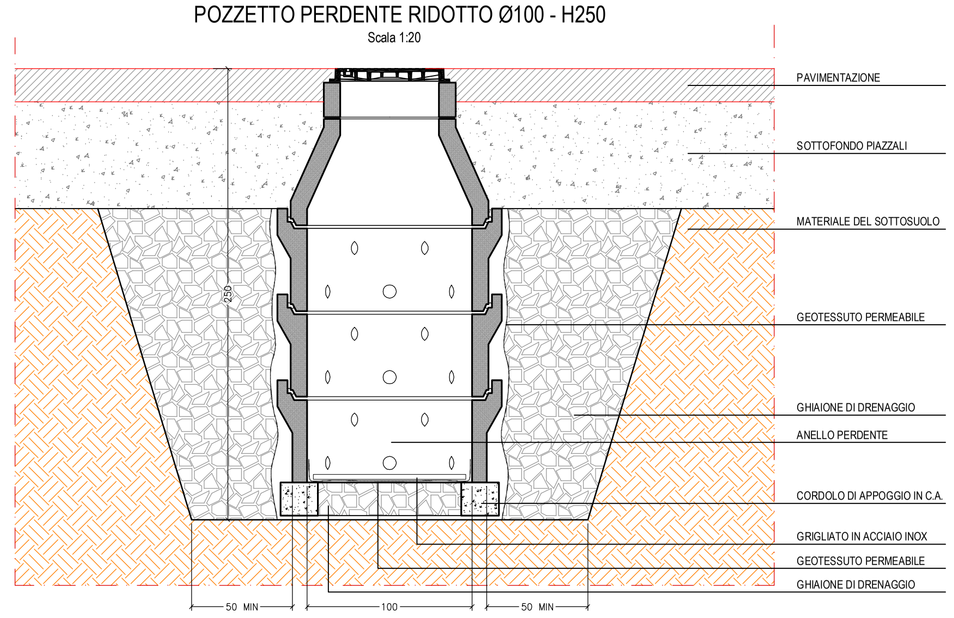

REGIONE AUTONOMA FRIULI VENEZIA GIULIA

COMUNE DI ROVEREDO IN PIANO

PROVINCIA DI PORDENONE

PAC DI INIZIATIVA PUBBLICA
"AREA CENTRALE - AREA DI PROGETTO A1"

PROGETTO DEFINITIVO

IL PROGETTISTA
DOTT. ING.
PAOLO FREGOLI

Committente:

COMUNE DI ROVEREDO IN PIANO

progetto: INVARIANZA IDRAULICA

stato: **STATO DI PROGETTO**

numero elaborato: 02

titolo elaborato: MANUFATTO DI INFILTRAZIONE: PARTICOLARI

scala di rappresentazione: SCALA: 1:20

Codice elaborato: ID-02

file: *IDd-P dett 01* | n° revisione:

serie: -

numero pratica: 141_2018

versione	data	note	redatto	verificato
A	21/01/2019	PRIMA EMISSIONE		ING. P. FREGOLI

Studio ing. Paolo Fregoli
Via Balliana 2/b - 33077 Sacile (Pn) - tel. fax: 0434.780914
e-mail: paolo.fregoli@tesprogetti.it - pec: paolo.fregoli@ingpec.eu
C.F.: FRGPLA71L02G888N - p.iva: 01717850935

path:

A termini di legge ci riserviamo la proprieta' di questo documento con divieto di riprodurlo o di renderlo comunque noto a terzi senza la nostra autorizzazione
According to the law we reserved the rights to this document and it is forbidden to reproduce or pass on the other parties without our permission

POZZETTO PERDENTE Ø150 - H350

Scala 1:20

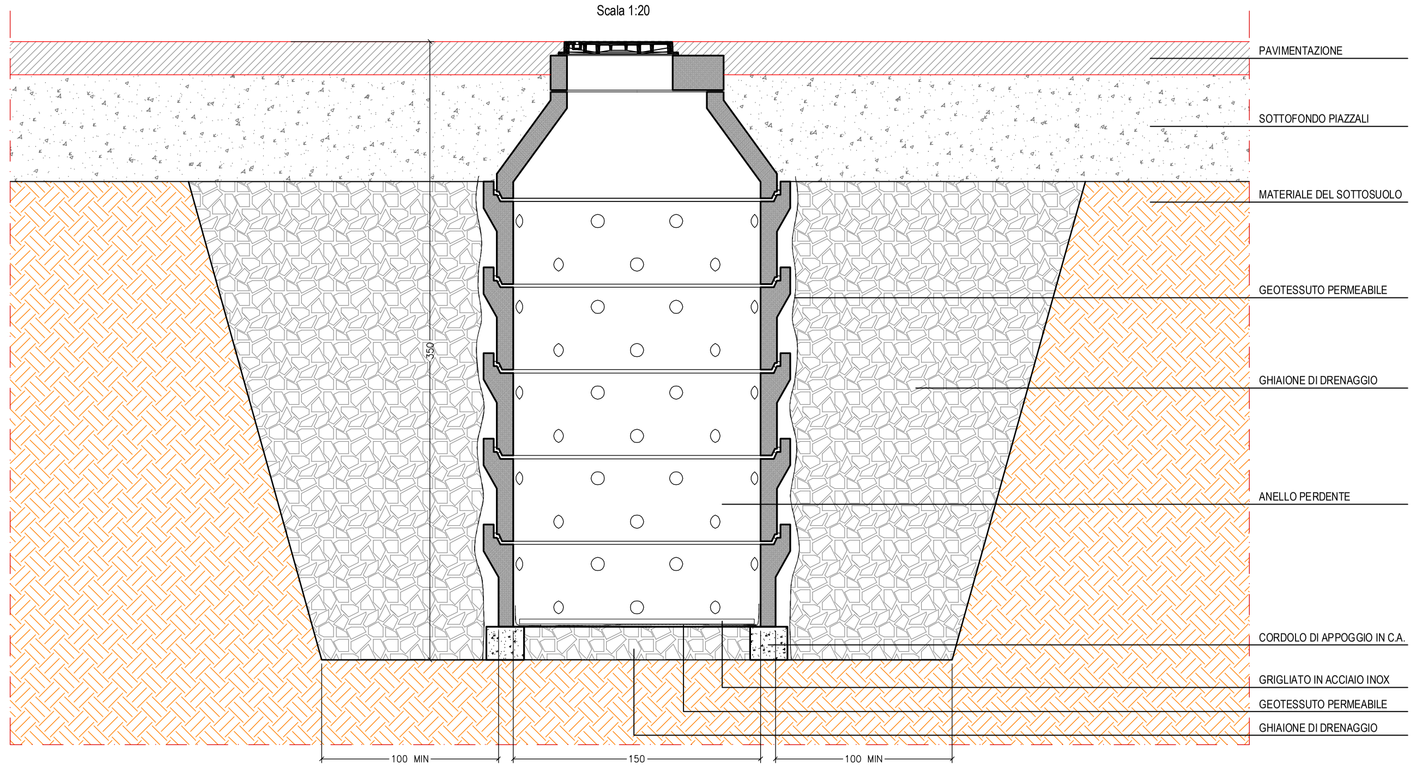

POZZETTO PERDENTE RIDOTTO Ø100 - H250
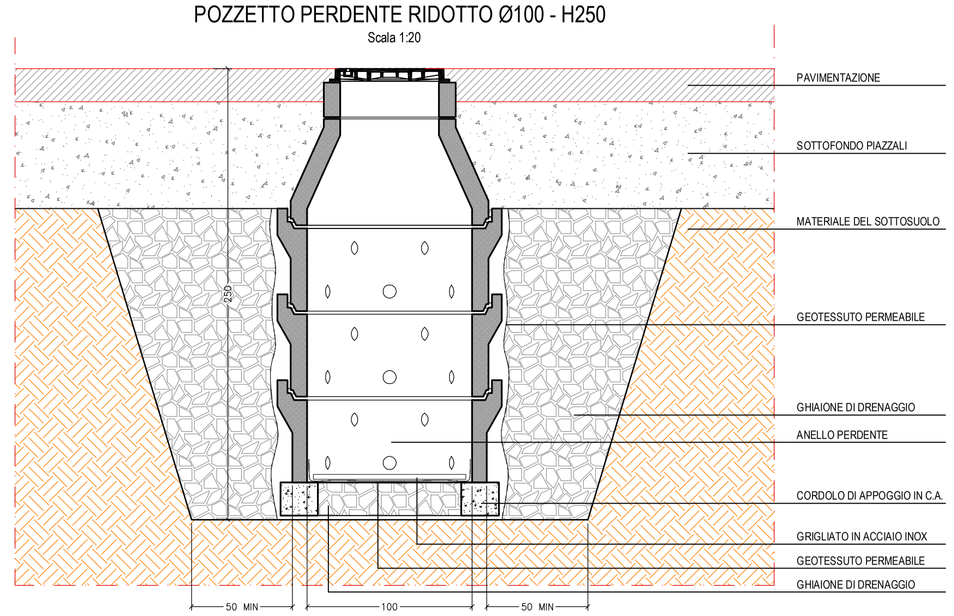
Scala 1:20