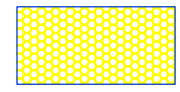
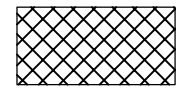


SUPERFICIE COMPLESSIVA INTERVENTO mq 7086

Superficie netta dell'edificazione (parametro di riferimento PAC) mq 2174.49

Superficie lorda dell'edificazione (compreso portici ad uso pubblico) mq 2408.64

 LOGGIA PUBBLICA COPERTA

 NUOVI EDIFICI IN PROGETTO


DESTINAZIONE D'USO

PIANO TERRA: SERVIZI, DIREZIONALE E COMMERCIALE AL DETTAGLIO


PIANO PRIMO: RESIDENZIALE

PIANO SECONDO: RESIDENZIALE


PX PIANI FUORI TERRA DI PROGETTO

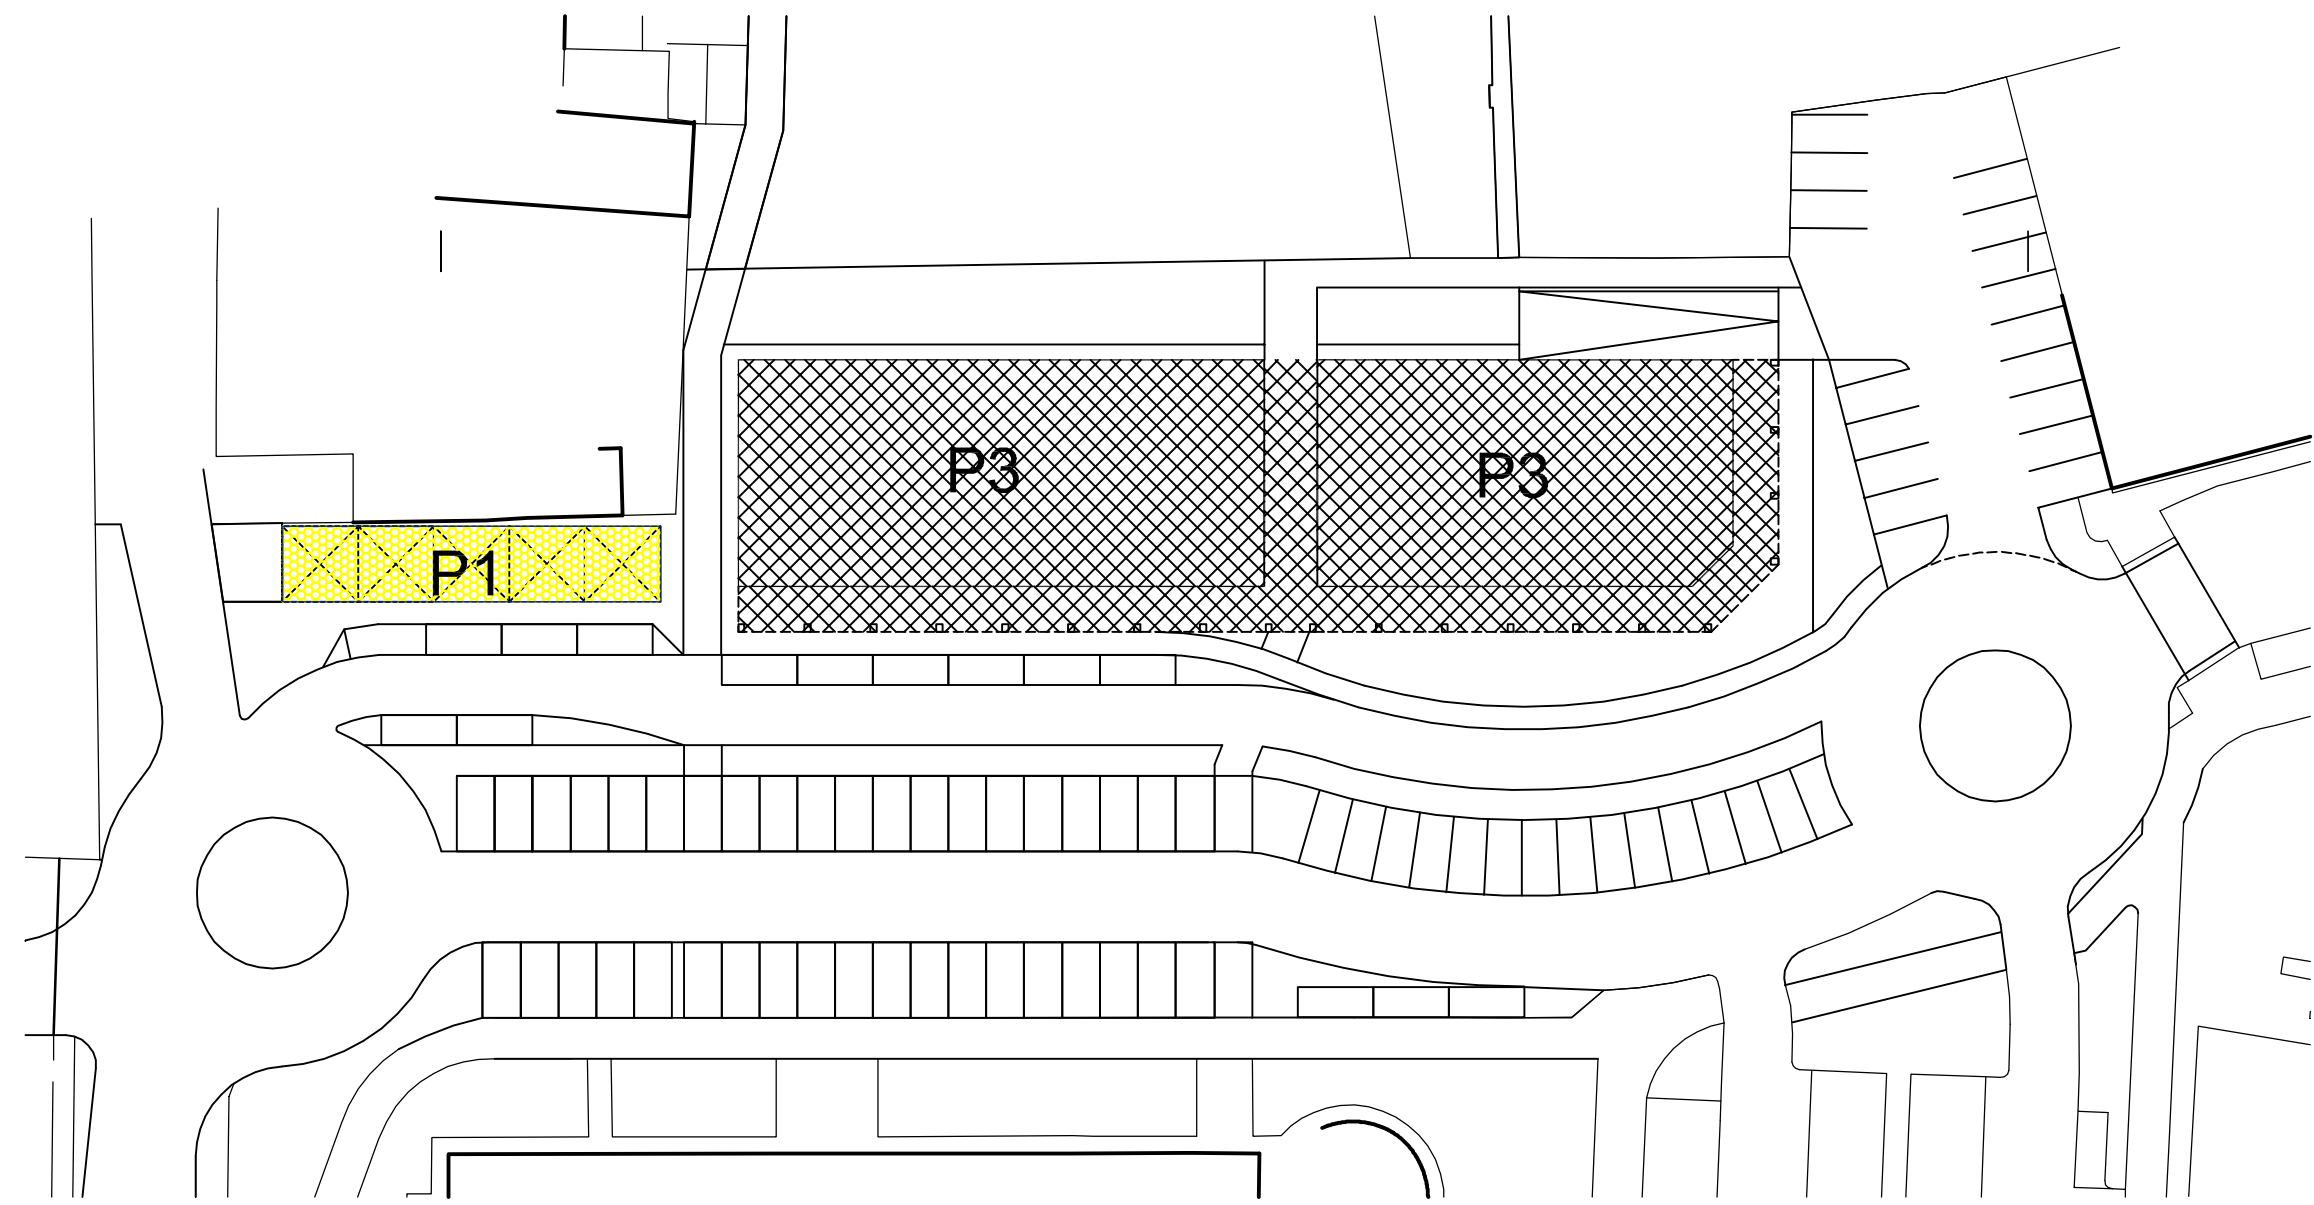

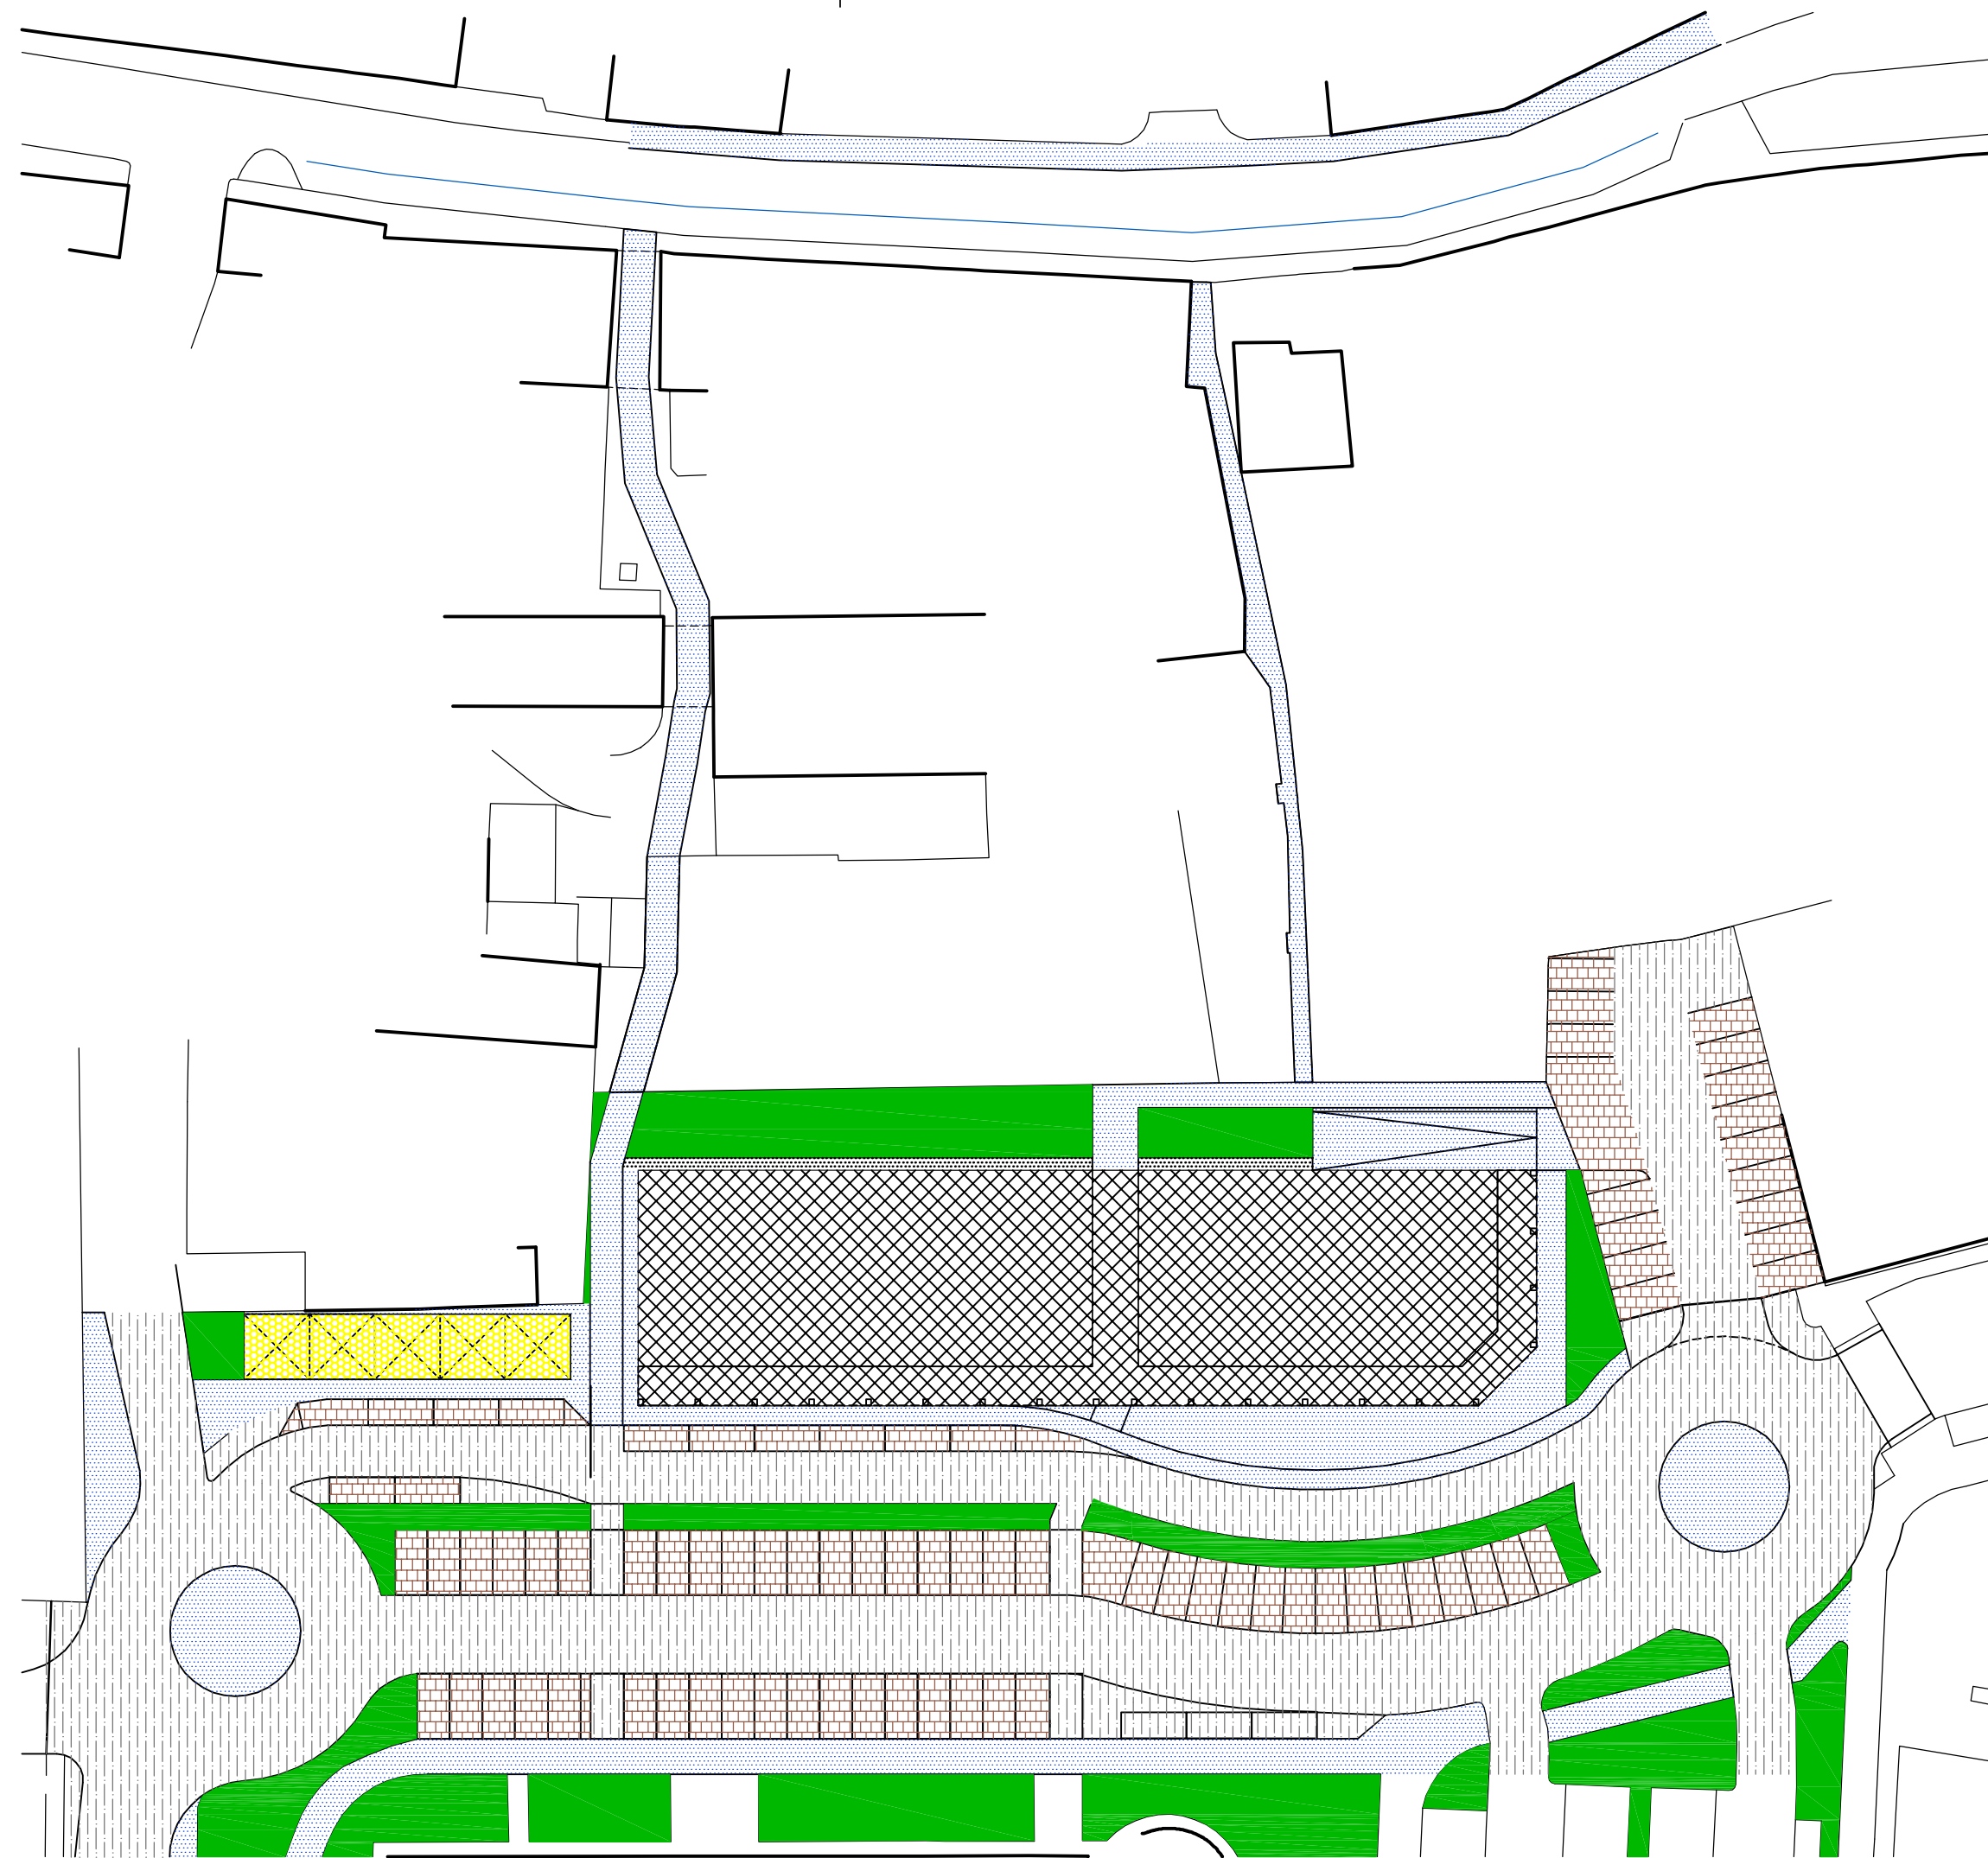

PLANIMETRIA 1:500 DESTINAZIONE D'USO E NUMERO DEI PIANI




PLANIMETRIA 1:500 AREA PAVIMENTATE

 AREA VERDE

 AREE PAVIMENTATE (MASSETTO, PORFIDO, MASSELLO,ETC)

 AREE ASFALTATE

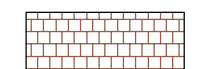 PARCHEGGI DRENANTI

aggiornamenti	Data
aggiornamento a seguito osservazioni	09/09/2019

COMUNE DI ROVEREDO IN PIANO

**PAC DI INIZIATIVA PUBBLICA  
"AREA CENTRALE - AREA  
PROGETTO A1"**

PROGETTO URBANISTICO

- TIPI DI INTERVENTO EDILIZIO ED URBANISTICO
- DESTINAZIONI D'USO E NUMERO DEI PIANI
- PAVIMENTAZIONE

Progetto numero U29

Data 25/09/2019

Disegnatore -

TAVOLA NUMERO P3

Scala 1:500