


**RETI TECNOLOGICHE**

- ESISTENTI
- NUOVE
- DEMOLIRE
  
- Condotta Consorzio Cellina-meduna Ø 800 cls o Ø 500 vetroresina
- Condotta acque meteoriche
  
- Condotta acque nere
- \* Pozzo perdente
  
- Caditoia stradale
- Caditoia bocca di lupo
- Pozzetto d'ispezione
- E=ENEL
- T=TELECOM
- I= illuminazione pubblica
- A= acquedotto
- M= meteoriche
- Pozzetto ispezione acque nere
  
- Condotta ENEL
- GAS --- Condotta GAS
- Condotta TELECOM
- Condotta ACQUEDOTTO
- Idrante
- Condotta Illuminazione
- Palo illuminazione singolo
- Palo illuminazione singolo
- ITALGAS --- Condotta ITALGAS
  
- Piazzola ecologica
  
- PARCHEGGI DRENANTI
- AREE PAVIMENTATE (MASSETTO, PORFIDO, MASSELLO, ETC)

PROGETTO

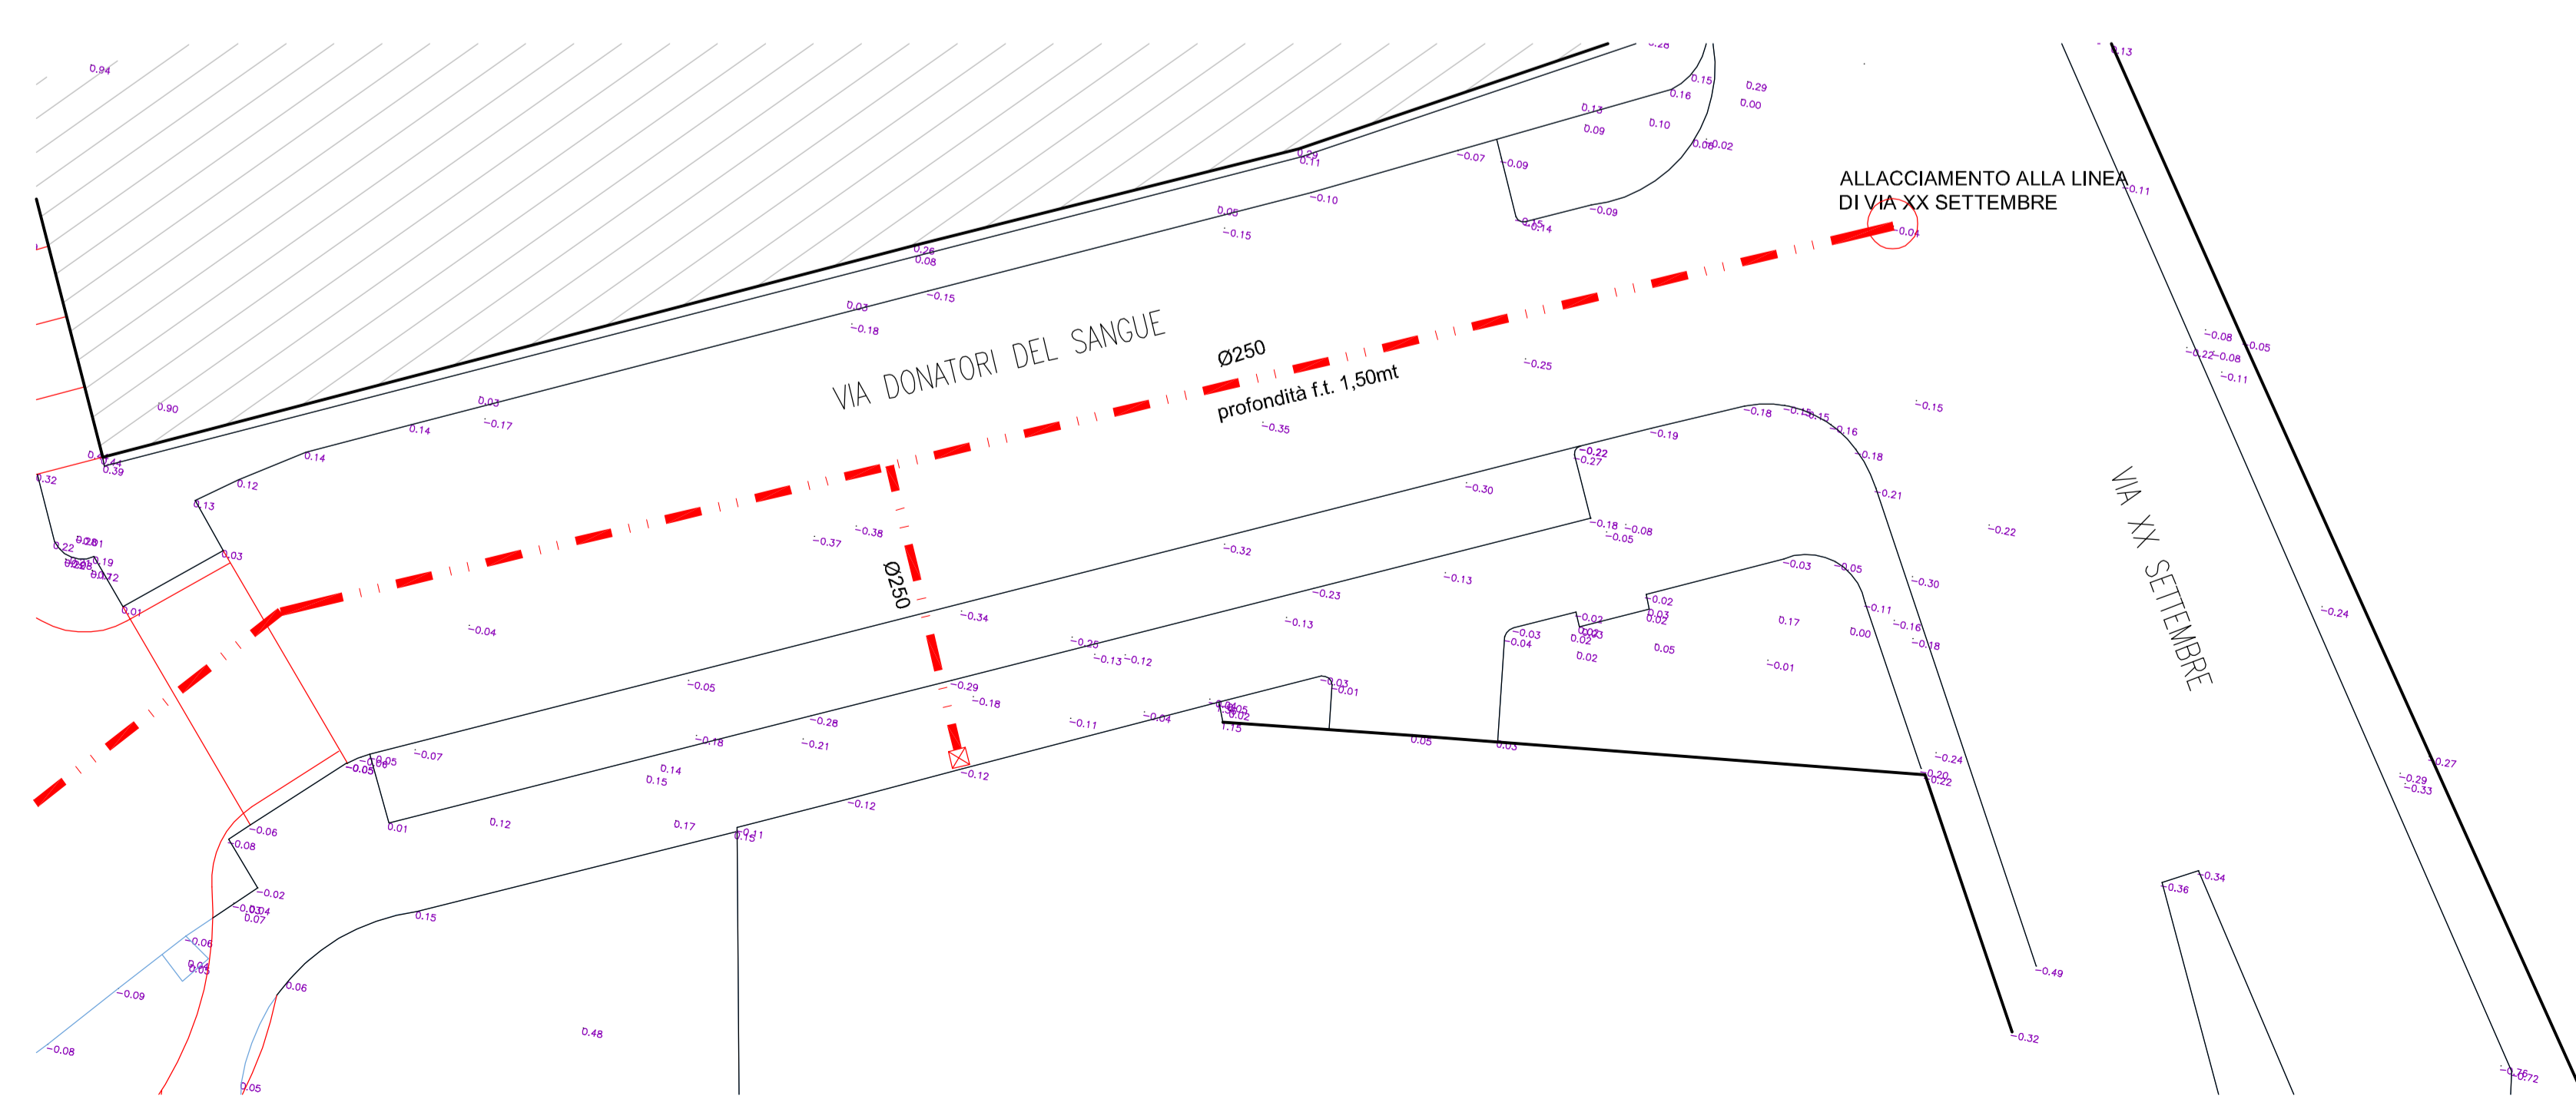

PROGETTO

aggiornamenti	Data
aggiornamento a seguito osservazioni	09/09/2019
COMUNE DI ROVEREDO IN PIANO	
PAC DI INIZIATIVA PUBBLICA "AREA CENTRALE - AREA PROGETTO A1"	
PROGETTO URBANISTICO	
SCHEMA OPERE DI URBANIZZAZIONE	
Progetto numero	U29
Data	15/03/2019
Disegnatore	-
TAVOLA NUMERO	P4
Scala	1:200
u29-pro-4 -fase2 - approvazione 21-set-19	