



SEZIONE LONGITUDINALE SCALA 1:100

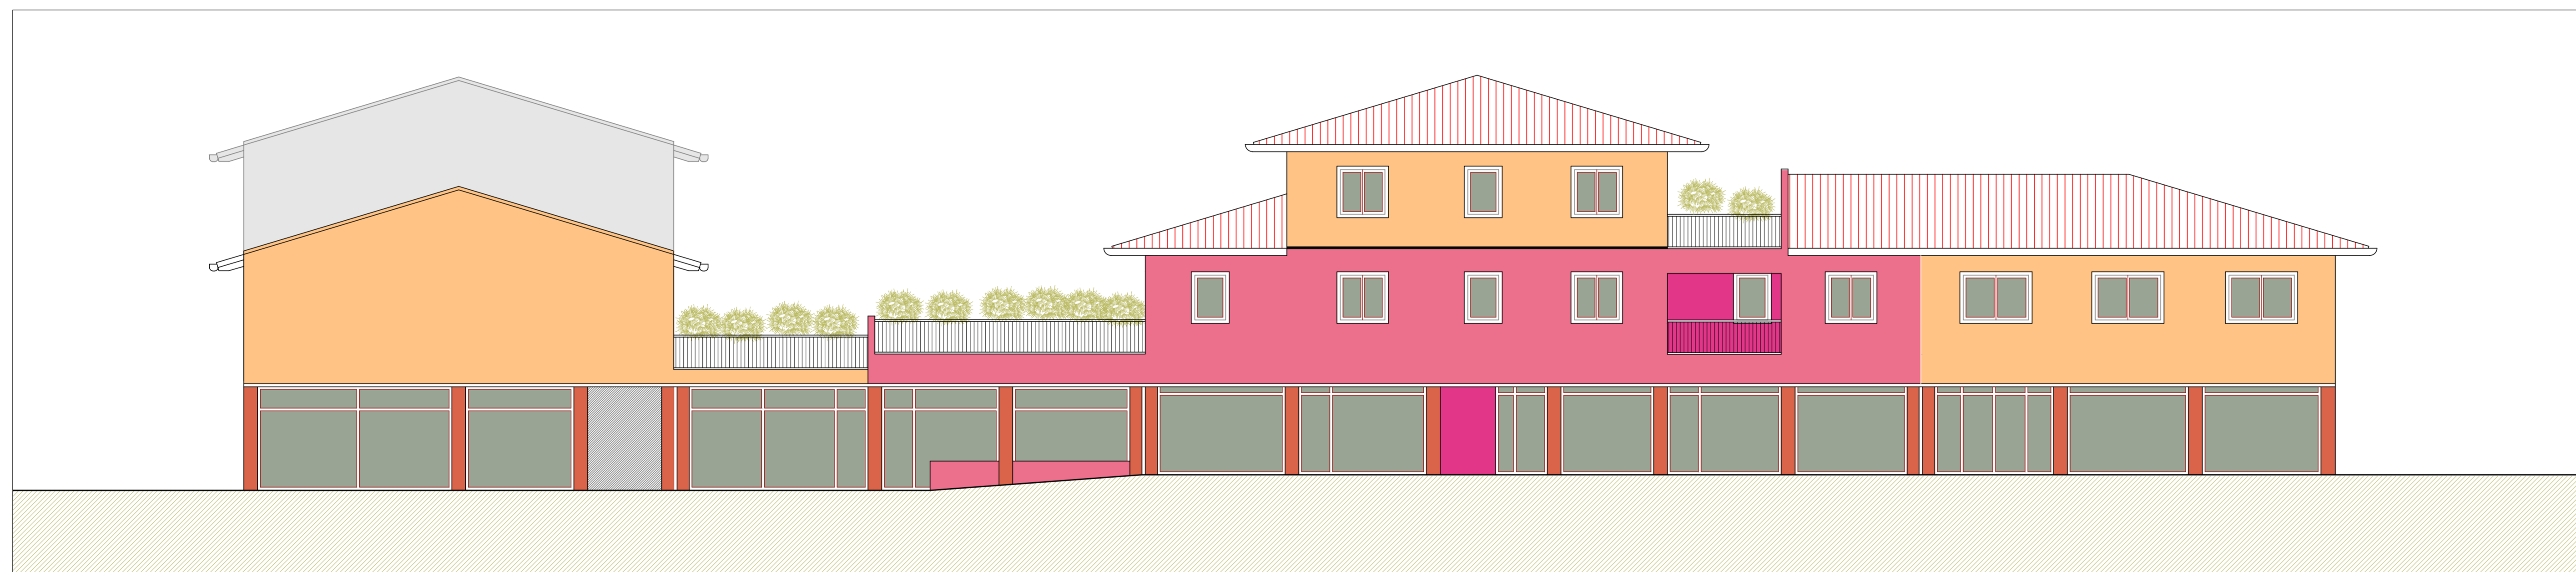

PROSPETTO NORD SCALA 1:100

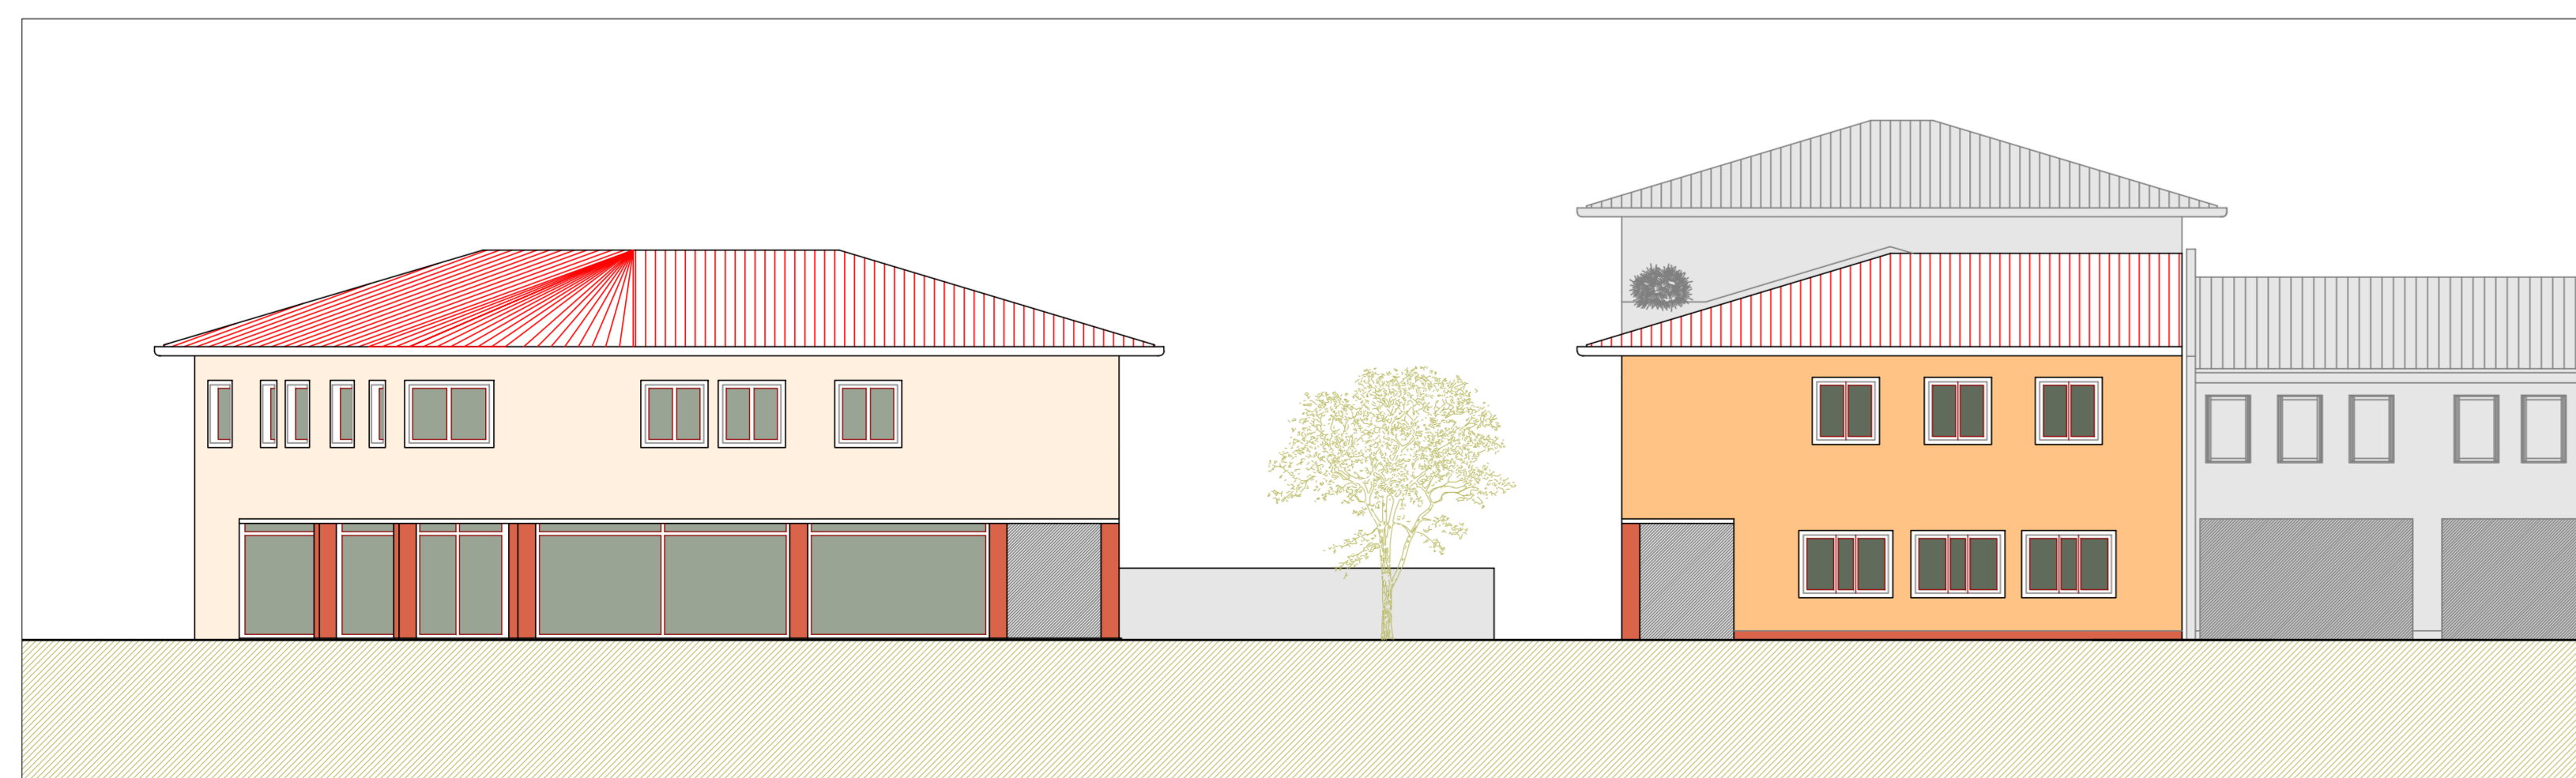

PROSPETTO OVEST SCALA 1:150



PROSPETTO EST SCALA :150



**Regione Friuli Venezia Giulia
COMUNE DI ROVEREDO IN PIANO**

Area Tecnica: Servizio Urbanistica - Edilizia Privata ed Attività Produttive
via G. Carducci, 11 - Roveredo in Piano (PN)
Tel. 0434 388650 - Fax. 0434 04207
email: urbanistica@comune.roveredo.pn.it
pec: comune.roveredinpiano@certgov.fvg.it

TITOLO DELL'OPERA
P.R.P.C. DI INIZIATIVA PUBBLICA
"AREA CENTRALE"
AREA PROGETTO B - COMPARTO B.3
PROGETTO DI COMPARTO EX ART. 21.2 NTA

<p>PROPONENTI:</p> <p>R90 S.r.l. (CF 0177338030) VIALE G. D'ANNUNZIO 8 33080 ROVEREDO IN PIANO (PN)</p> <p>PASUT Ornella (CF PISTLN28548088Q) VIA JULIA 102 33080 ROVEREDO IN PIANO (PN)</p> <p>PASUT Silvana (CF PISTLN288644609T) VIA NONCELO 38 33084 CORDENONS (PN)</p>	<p>FORME DEI PROPONENTI:</p>
<p>PROGETTISTA:</p> <p>AB&P S.r.l.</p> <p>Vicolo dei Forni Vecchi n. 1/A 33070 - Pordenone (PN) Tel. 0434 208166 Fax 0434 27005 email: info@abep-engineering.it pec: abep-engineering.it web: www.abep-engineering.it</p>	<p>UFFICIO DI PROGETTAZIONE:</p> <p>COORDINATORE DELLA PROGETTAZIONE: Ing. Arturo Busetto - cell. 3482419723 e-mail: busetto.ing@abep-engineering.it</p> <p>PROGETTAZIONE ARCHITETTONICA: Arch. Claudia Pughetti - tel 0434 208166 e-mail: tecnico@abep-engineering.it</p> <p>Arch. Monica Maria Busetto - cell. 348 3451329 e-mail: tecnico@abep-engineering.it</p> <p>PROGETTAZIONE STRUTTURE: Ing. Giacomo Caselli - cell. 347 1678936 e-mail: tecnico@abep-engineering.it</p> <p>PROGETTAZIONE IMPIANTISTICA: Ing. Arturo Busetto - cell. 348 2419723 e-mail: busetto.ing@abep-engineering.it</p>

COORDINATORE PROGETTAZIONE
Arturo Busetto
n. 126 Str. A
Pordenone
PROF. INGEGNERE
PRODOTTORE DI PORDENONE

TITOLO ELABORATO
SEZIONE LONGITUDINALE E PROSPETTI

Stampa cartacea firmata digitalmente conforme all'elaborato informatico

CODICE ELABORATO	P A	1 5 1 9	P C	D S	A	0 0 0 6	SCALA 1:100 1:150
------------------	-----	---------	-----	-----	---	---------	-------------------------

REV03							
REV02							
REV01							
REV00	10/04/2019	Prima emissione					
ED.	DATA	DESCRIZIONE DELLA VERSIONE	IPROG.	IPROG.	IPROG.	IPROG.	IPROG.