



Estratto di C.T.R.
Scala 1: 1000

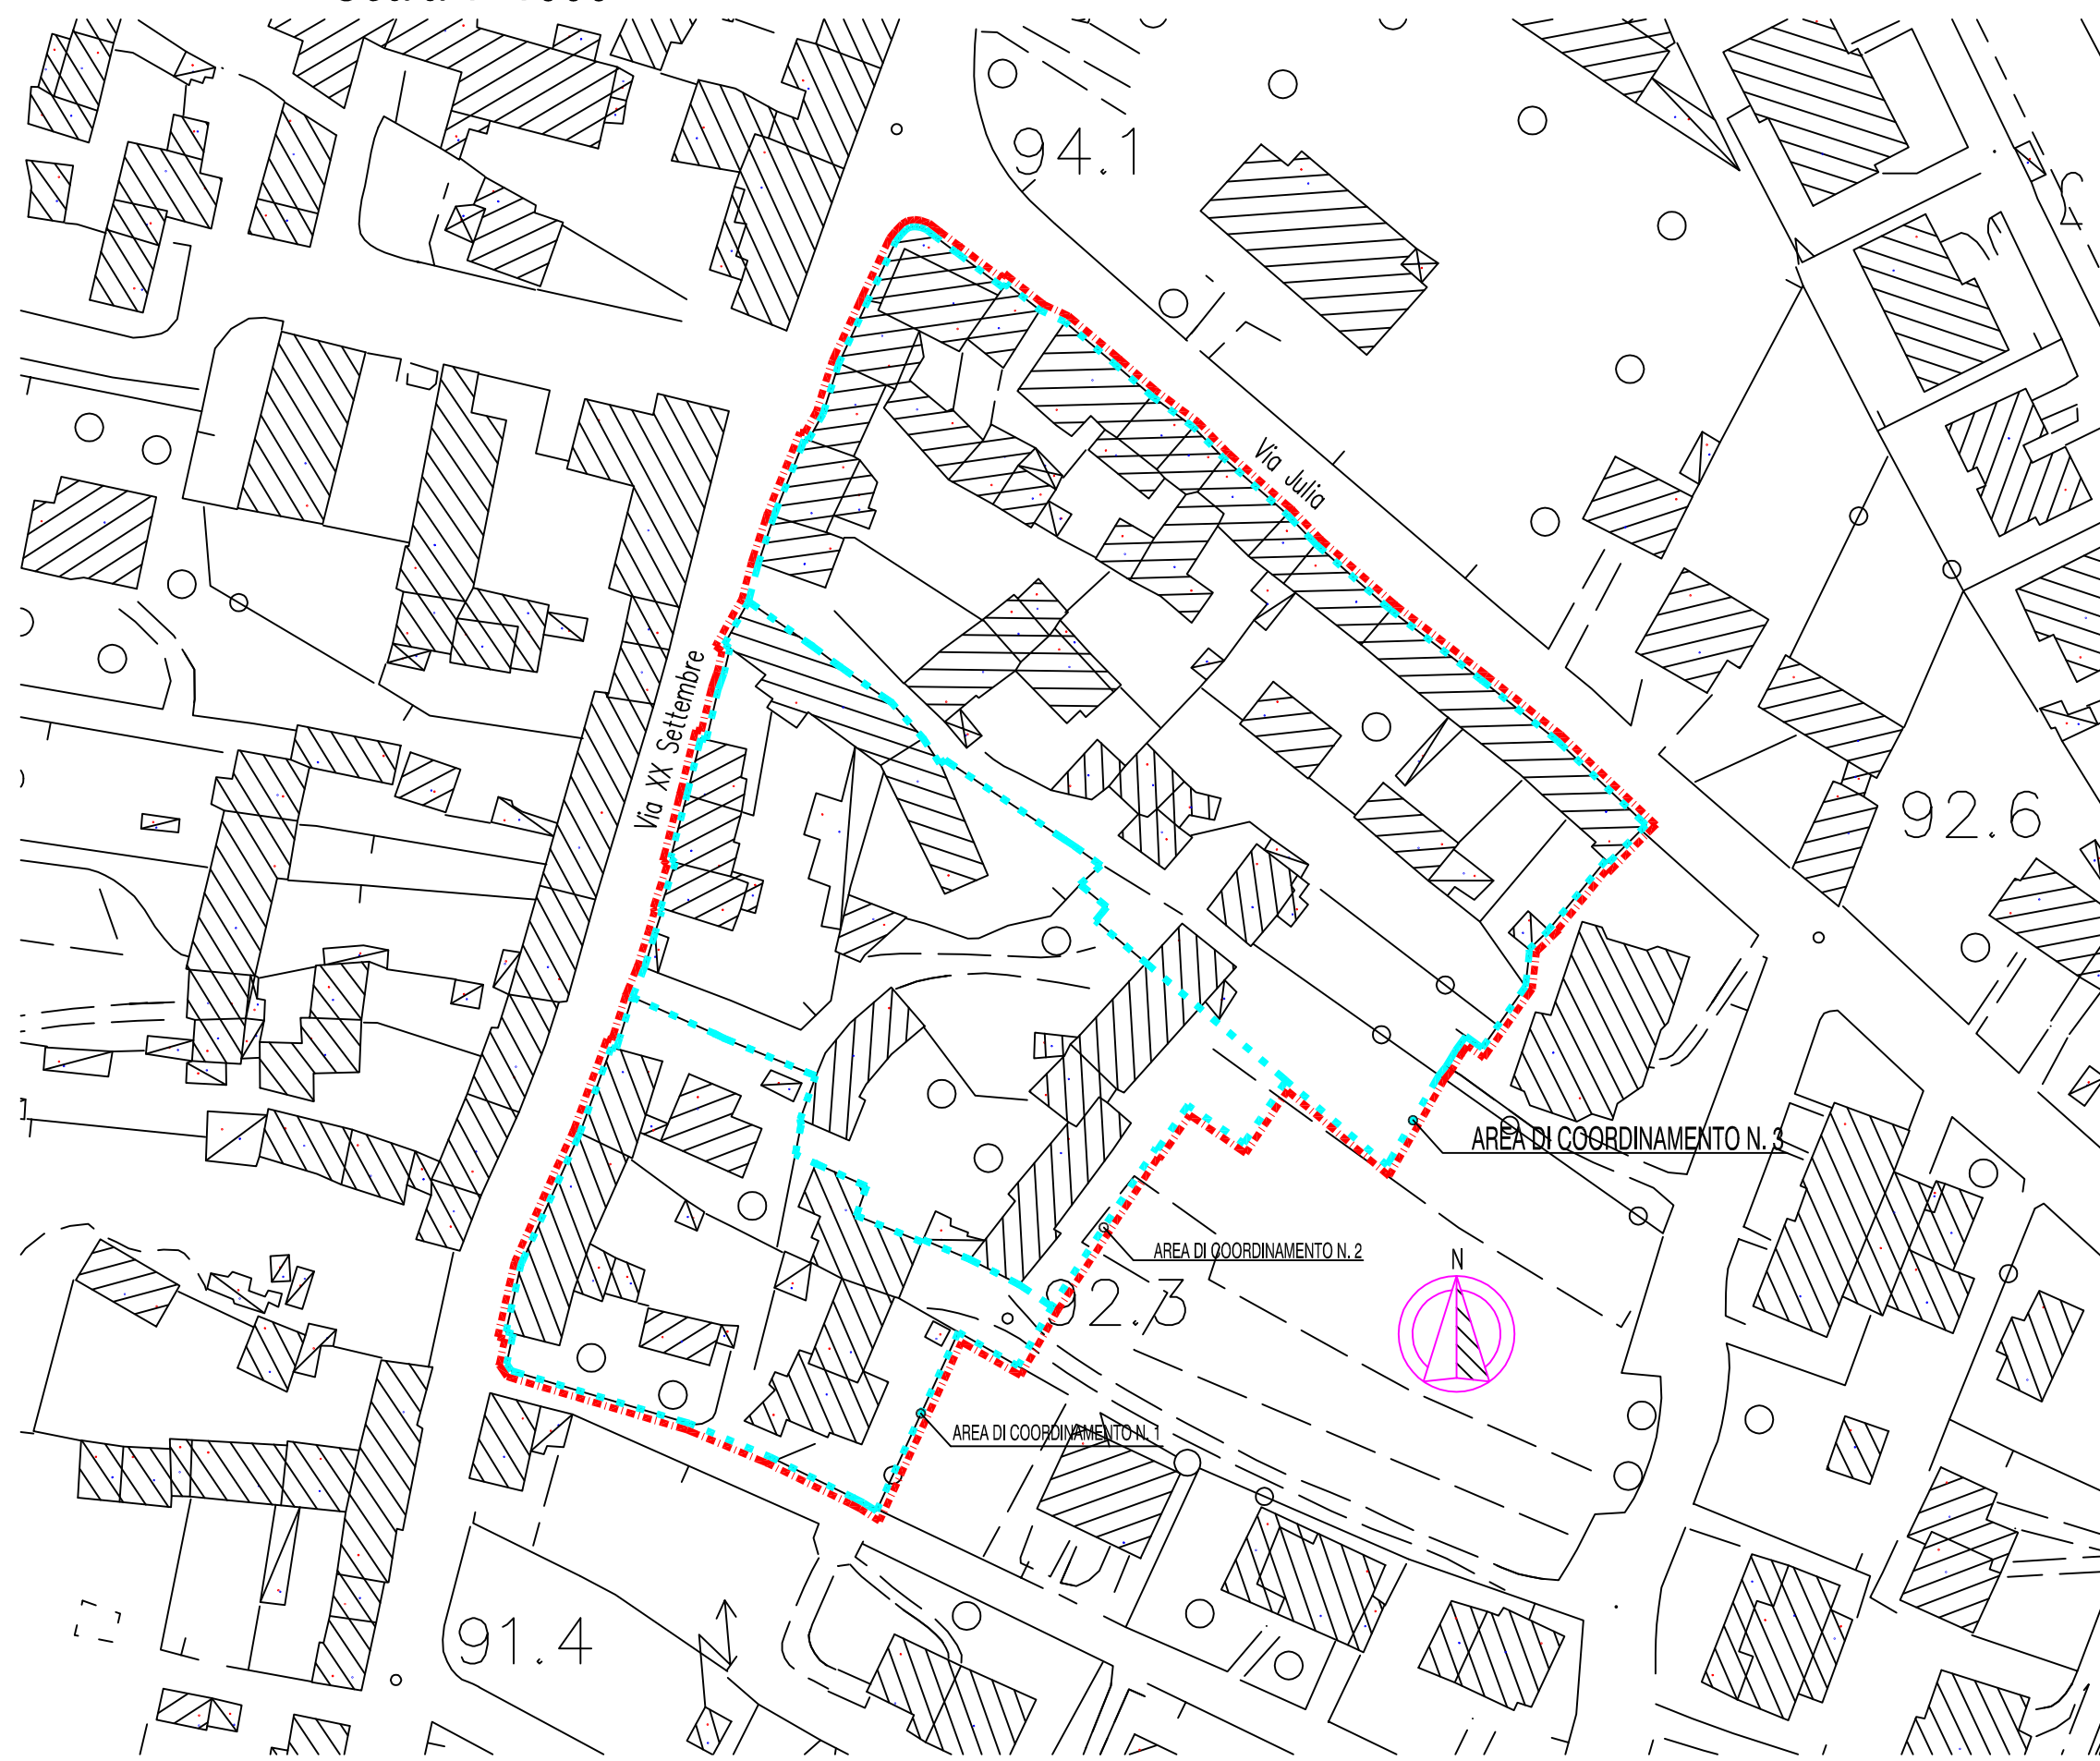

Estratto di Mappa
Scala 1: 1000

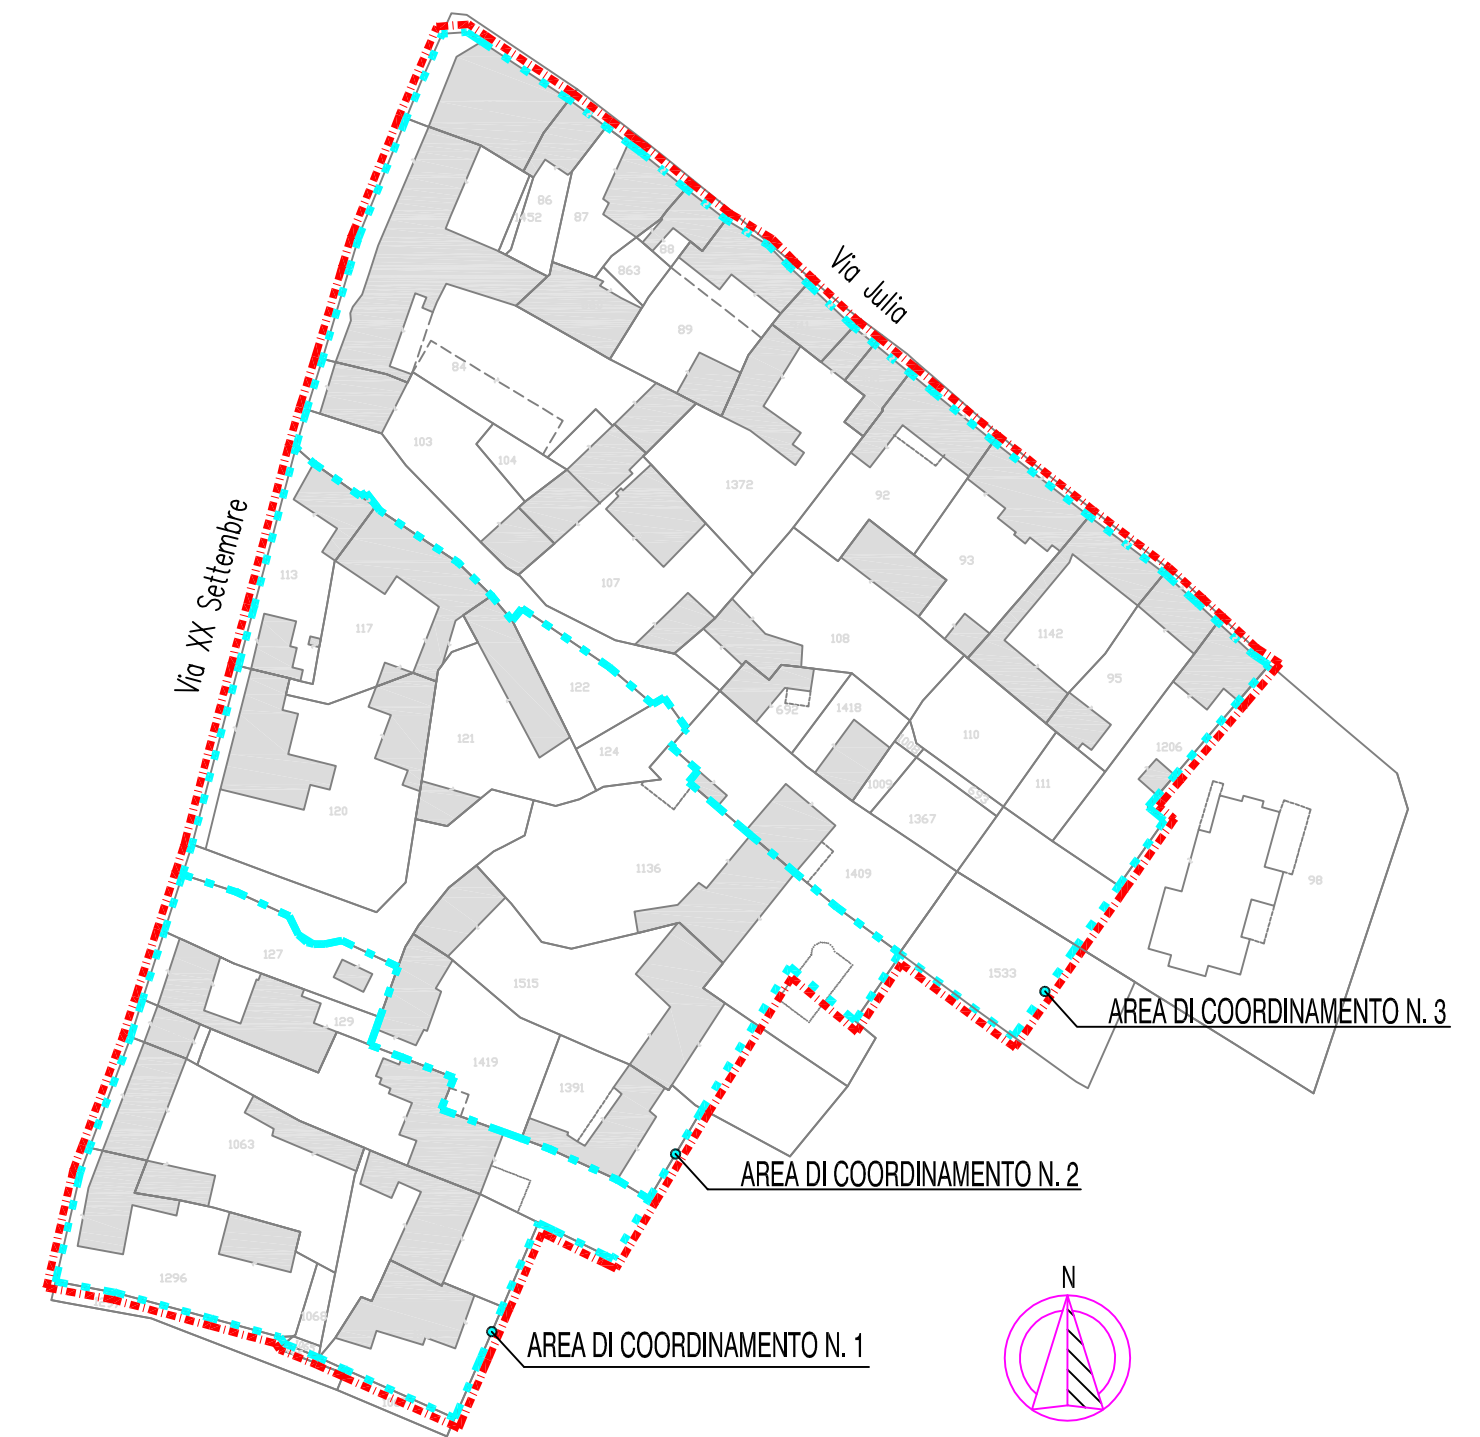

Estratto di PRGC
Scala 1: 1000



Originale / Copia adottato con deliberazione del Consiglio Comunale n. _____ del _____ Il Responsabile del Servizio Urbanistica - Edilizia Privata - Attività Produttive arch. Domenico Zingaro	Originale / Copia approvato con deliberazione del Consiglio Comunale n. _____ del _____ Il Responsabile del Servizio Urbanistica - Edilizia Privata - Attività Produttive arch. Domenico Zingaro
---	---



REGIONE AUTONOMA FRIULI - VENEZIA GIULIA

COMUNE DI ROVEREDO IN PIANO

AUTORE DEL PROGETTO
ARCH. DOMENICO ZINGARO

COMMITTENTE
COMUNE DI ROVEREDO IN PIANO

**VARIANTE N. 1 AL PRGC
D'INIZIATIVA PUBBLICA
DENOMINATO "AREA CENTRALE
AREE DI COORDINAMENTO 1-2-3"**

TIMBRO D'ORDINE OGGETTO

COLLABORATORI TECNICI:
GEO. LUANA BONFADA - GEO. PAOLO CARDIN

TITOLO DEL DISEGNO

ESTRATTI

AGGIORNAMENTO

11/09/2015

SCALA	TAVOLA N.
1:500	0.0