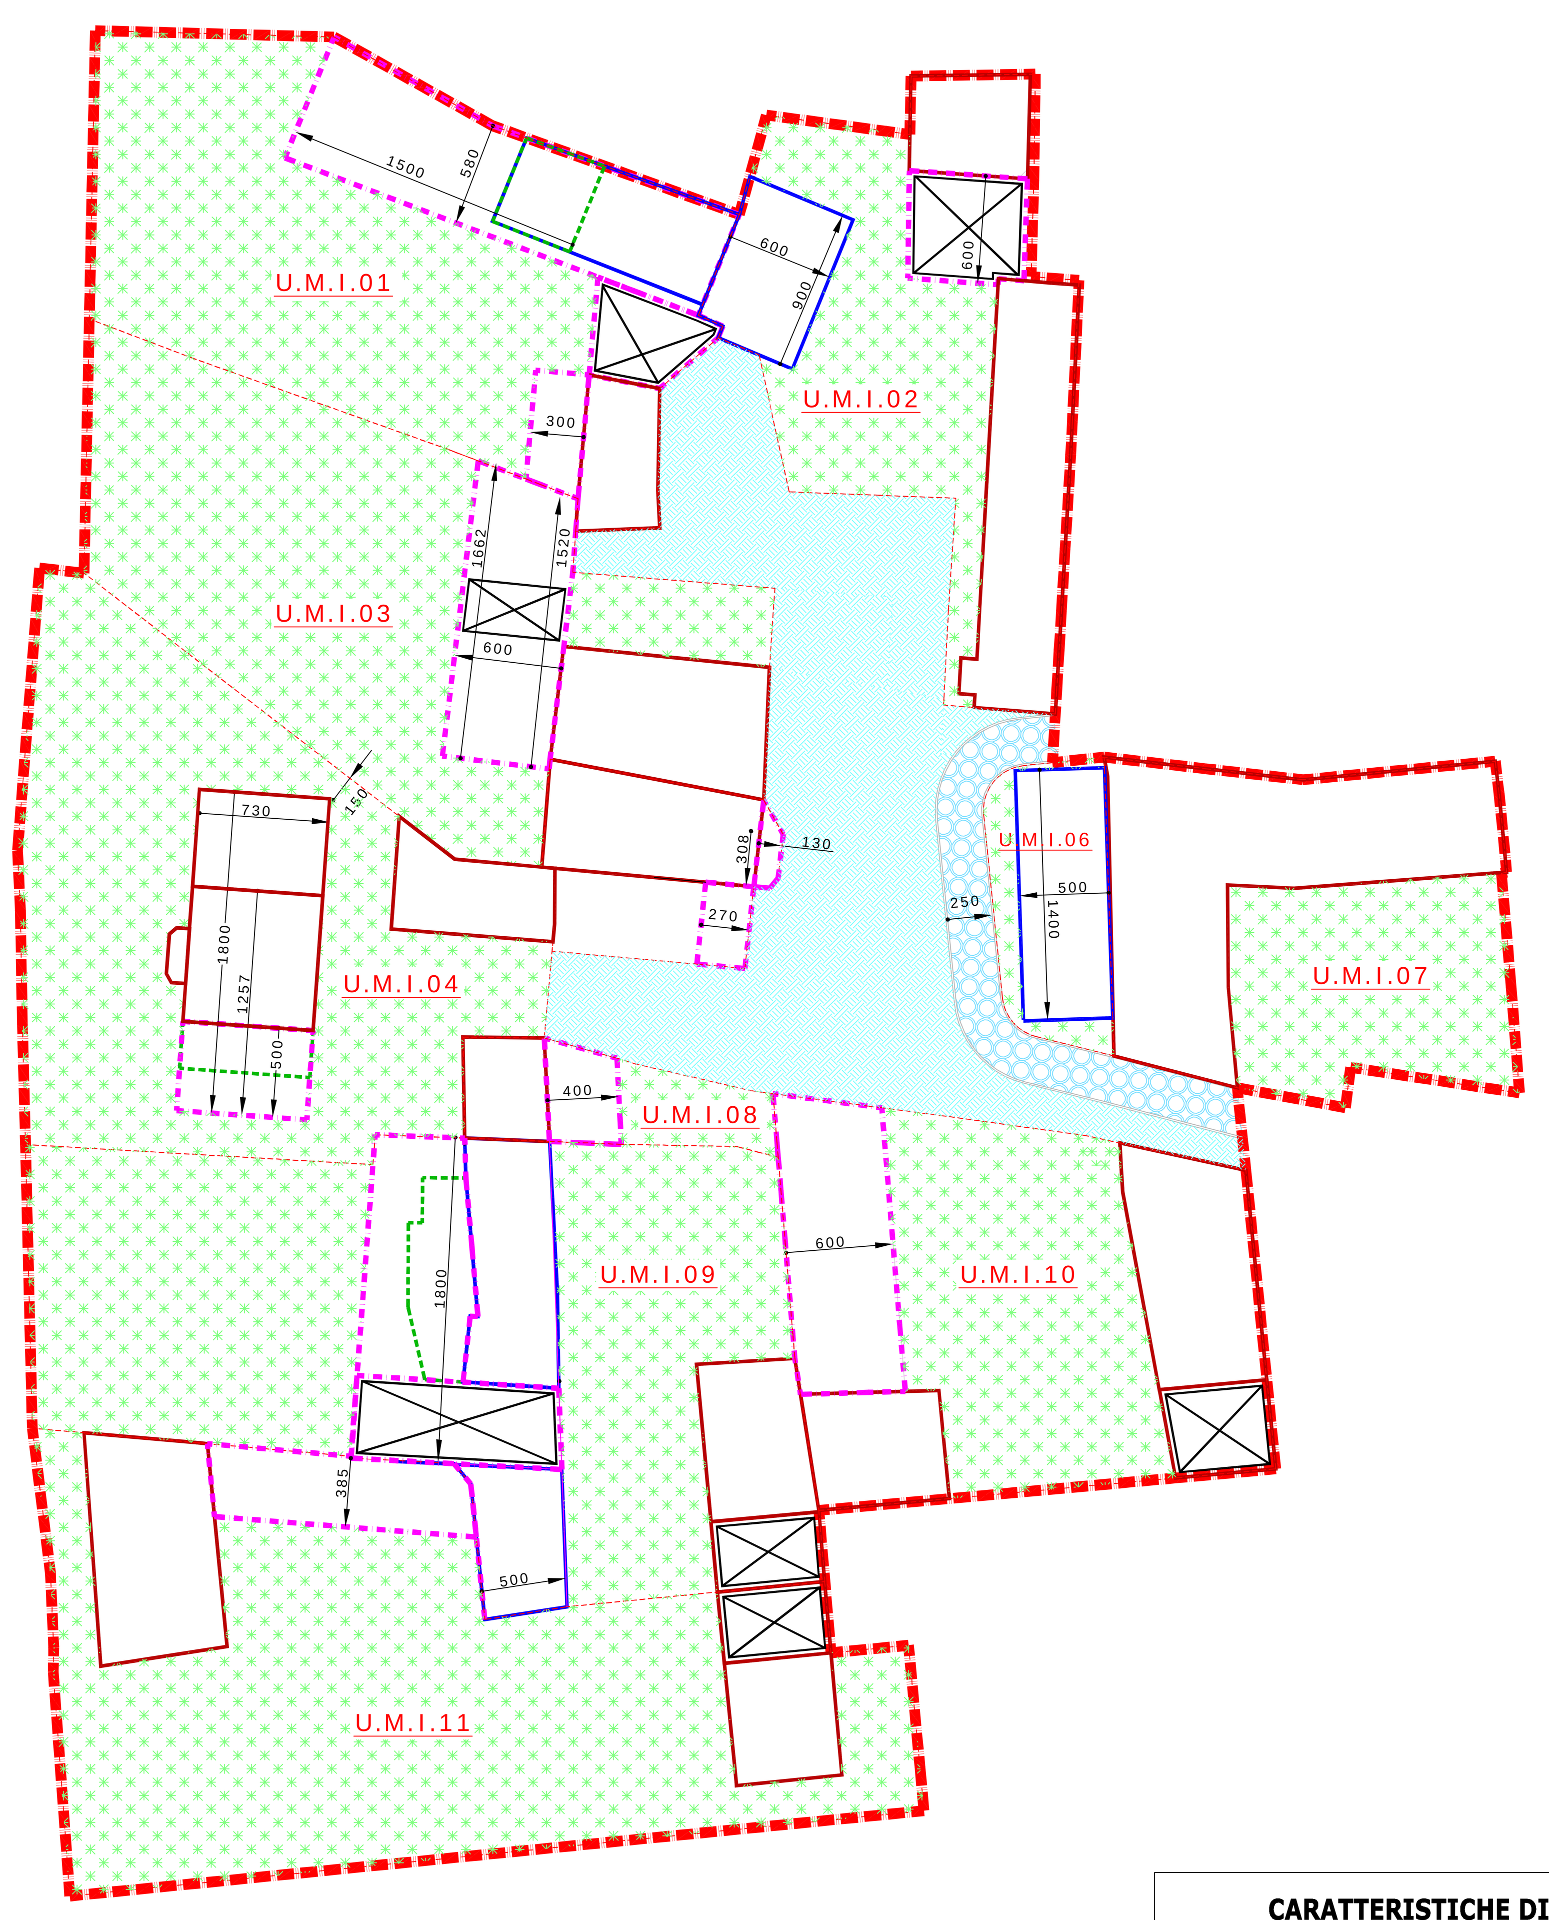

CARATTERISTICHE DIMENSIONALI

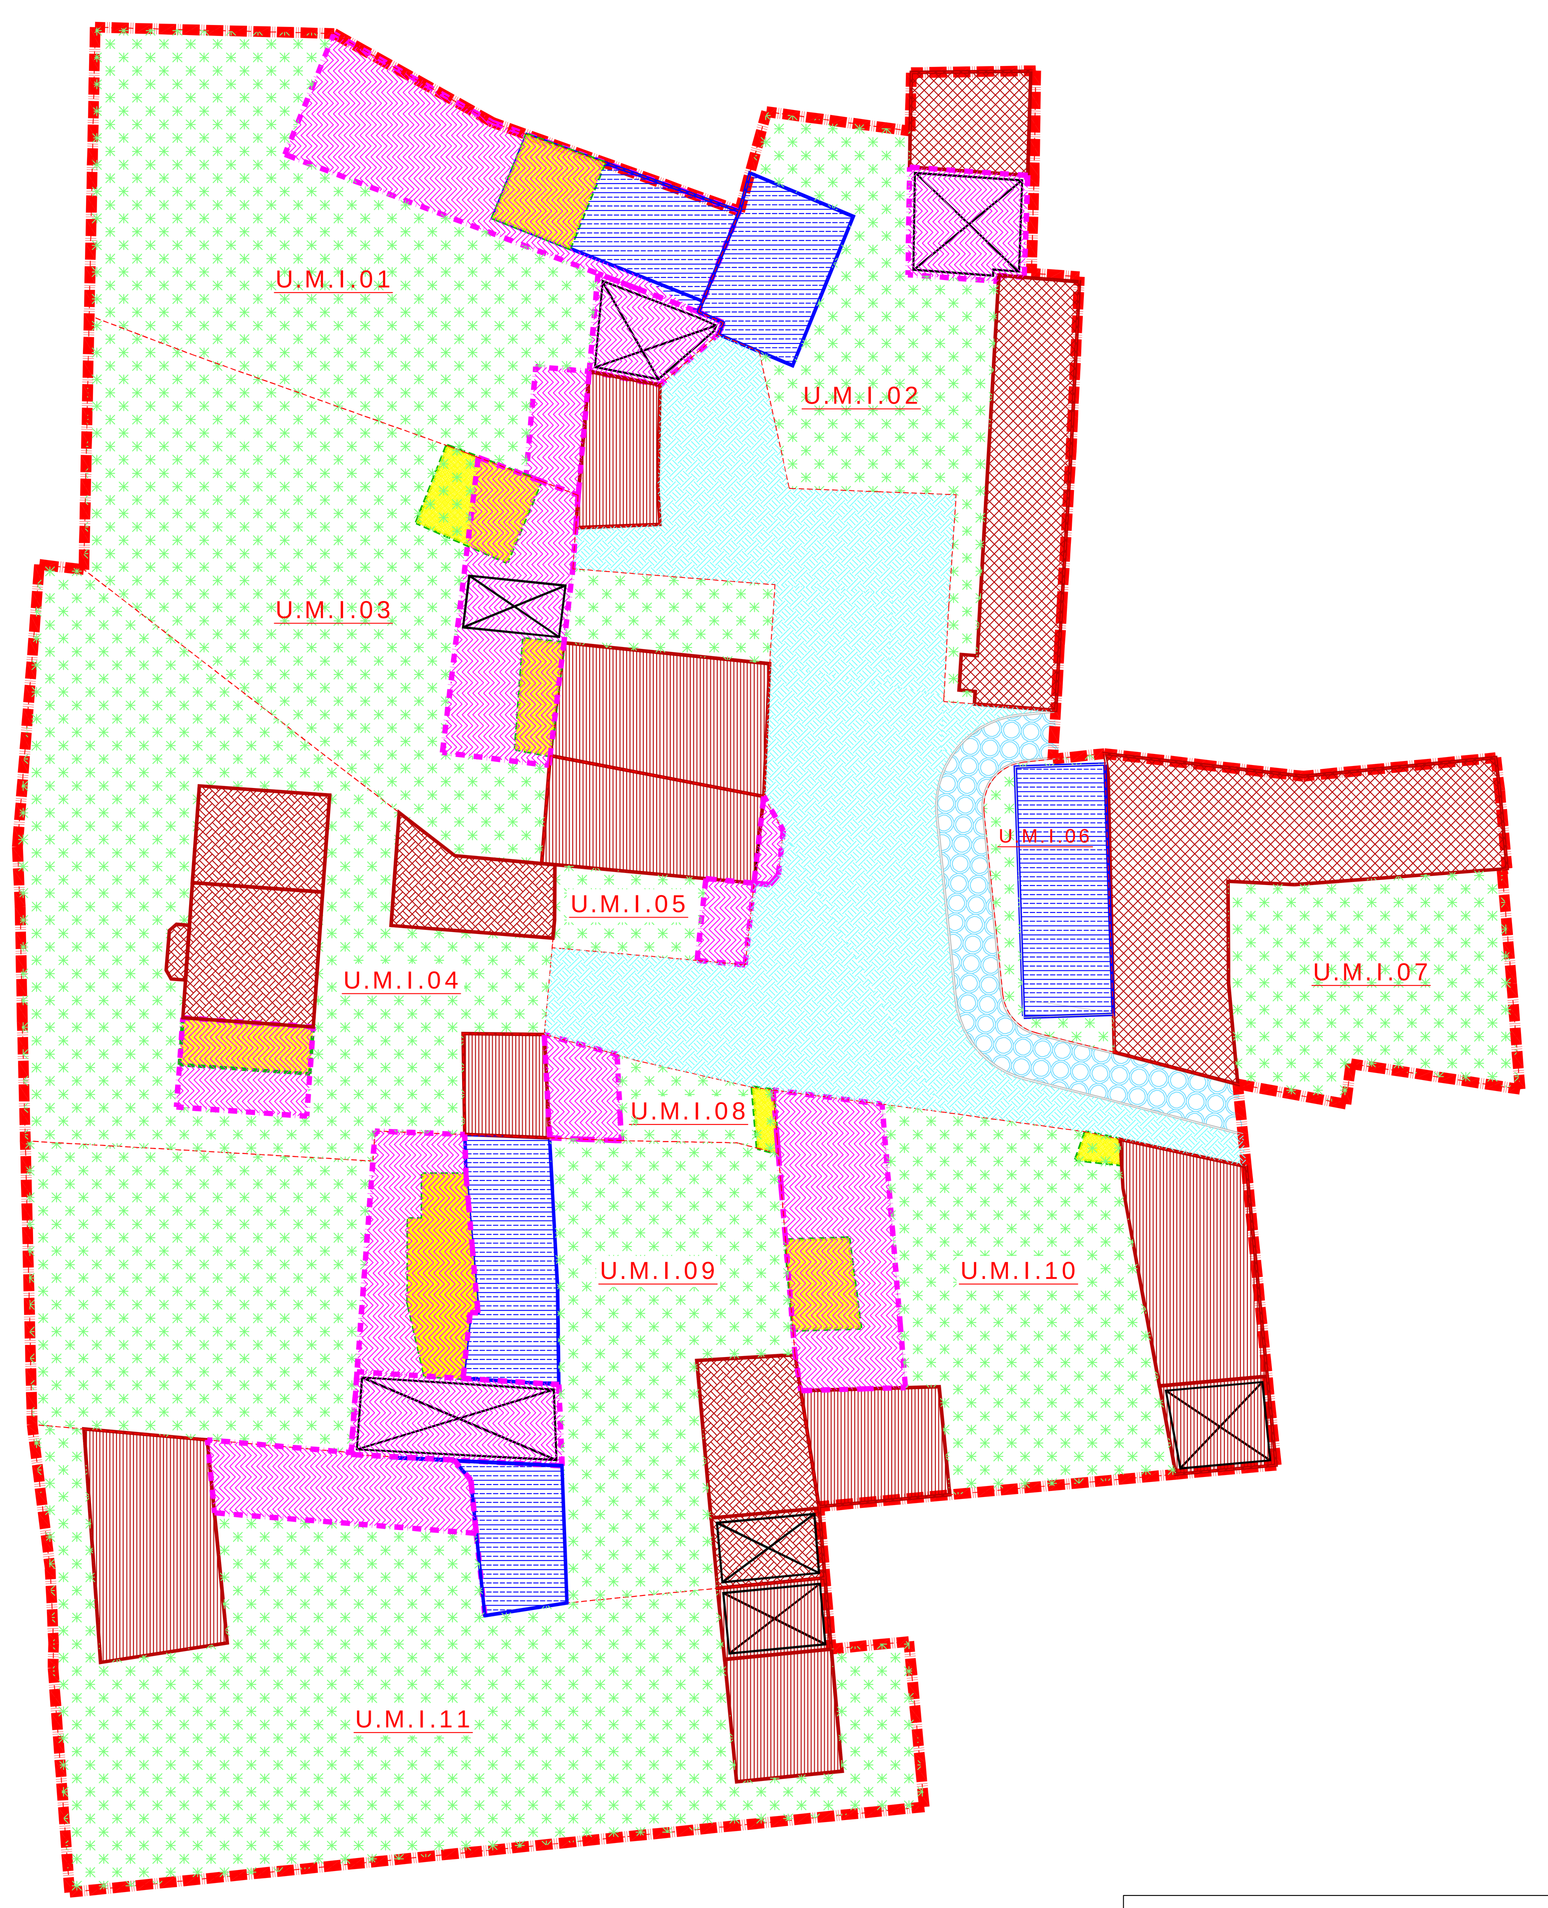

TIPI DI INTERVENTO EDILIZIO ED URBANISTICO

LEGENDA

- LIMITE DELL'AREA DI COORDINAMENTO N. 4 "DELLE CORTI REDIVO"
- LIMITE UNITA' MINIME DI INTERVENTO AREA DI COORDINAMENTO N. 4 "DELLE CORTI REDIVO"
- LIMITE AREA PROGETTO "A" - "DEL MUNICIPIO"; LIMITE AREA PROGETTO "B" - "VIA XX SETTEMBRE OVEST"
- LIMITE COMPARTO A.P. "A" - "DEL MUNICIPIO"; LIMITE COMPARTO A.P. "B" - "VIA XX SETTEMBRE OVEST"
- A.X / B.X — IDENTIFICAZIONE COMPARTO A.P."A" - "DEL MUNICIPIO"; IDENTIFIC. COMPARTO A.P. "B" - "V.XX SETTEMBRE OVEST"
- U.M.I.XX — INDIVIDUAZIONE UNITA' MINIME D'INTERVENTO AREA DI COORDINAMENTO N. 4
- LIMITI NUOVA EDIFICAZIONE AREA PROGETTO A
- LIMITI NUOVA EDIFICAZIONE AREA PROGETTO B
- EDIFICI ESISTENTI AREA PROGETTO B
- EDIFICI FUORI AMBITO PRPC
- CONSERVAZIONE TIPOLOGICA
- RICOMPOSIZIONE TIPOLOGICA
- RISTRUTTURAZIONE
- RISTRUTTURAZIONE O DEMOLIZIONE CON RICOSTRUZIONE
- COMPLETAMENTO DELL'EDIFICAZIONE
- EDIFICI O PARTI DI EDIFICI DA DEMOLIRE
- LINEA DI FABBRICA
- PX — NUMERO DI PIANI FUORI TERRA
- SF — CONSERVAZIONE DIMENSIONI EDIFICIO E NUMERO DI PIANI FUORI TERRA
- PORTICI DI USO PUBBLICO
- PORTICI AD USO PRIVATO
- SOTTOPASSI
- RESIDENZA E SERVIZI ALLA RESIDENZA
- ATTIVITA' COMMERCIALI E TERZIARIE
- MU — MUNICIPIO
- CS — CENTRO CIVICO SOCIALE
- PT — POSTE
- VERDE PRIVATO
- VERDE PUBBLICO
- 360 — DIMENSIONE DELL'EDIFICAZIONE ESPRESSA IN CM
- PERCORSI PEDONALI PUBBLICI O DI USO PUBBLICO
- PERCORSI CICLO - PEDONALI
- PERCORSI PEDONALI PRIVATI
- VIABILITA' VEICOLARE PRIVATA
- PARCHEGGI
- ATTRAVERSAMENTI PEDONALI
- PASSO CARRAIO
- PIAZZOLA ECOLOGICA

Originale adottato con deliberazione Giunta Comunale n. 57 del 04.05.2009
lì, 05.05.2009
Il Responsabile del Servizio Urbanistica ed Edilizia Privata
arch. Domenico Zingaro

Originale approvato con deliberazione Giunta Comunale n. 108 del 24.09.2009
lì, 05.10.2009
Il Responsabile del Servizio Urbanistica ed Edilizia Privata
arch. Domenico Zingaro

REGIONE AUTONOMA FRIULI - VENEZIA GIULIA

COMUNE DI ROVEREDO IN PIANO

AUTORE DEL PROGETTO
ARCH. DOMENICO ZINGARO

COMMITTENTE
COMUNE DI ROVEREDO IN PIANO

OGGETTO
ART. 25, C. 1 - L.R. N. 5/2007 E S.M.I.:
VARIANTE N. 4 AL P.R.P.C. DI INIZIATIVA PUBBLICA N. 2 DENOMINATO "AREA CENTRALE":
- AREA DI COORDINAMENTO N. 4 "DELLE CORTI REDIVO"
- AREA PROGETTO A "DEL MUNICIPIO"
- AREA PROGETTO B "VIA XX SETTEMBRE OVEST"

TIMBRO D'ORDINE

COLLABORATORI TECNICI:
GEOM. LUANA BONFADA - GEOM. PAOLO CARDIN

TITOLO DEL DISEGNO
AREA DI COORDINAMENTO N. 4 "DELLE CORTI REDIVO":
- TIPI DI INTERVENTO EDILIZIO ED URBANISTICO;
- CARATTERISTICHE DIMENSIONALI.

AGGIORNAMENTO: 26 MARZO 2009
SCALA: 1:200
TAVOLA N.: P5