


LEGENDA

- Aiuole verdi
- Fosso
- Asfalto
- Marciapiedi in masselli di calcestruzzo esistenti
- Marciapiedi in masselli di calcestruzzo
- Edifici
- Limite area d'intervento

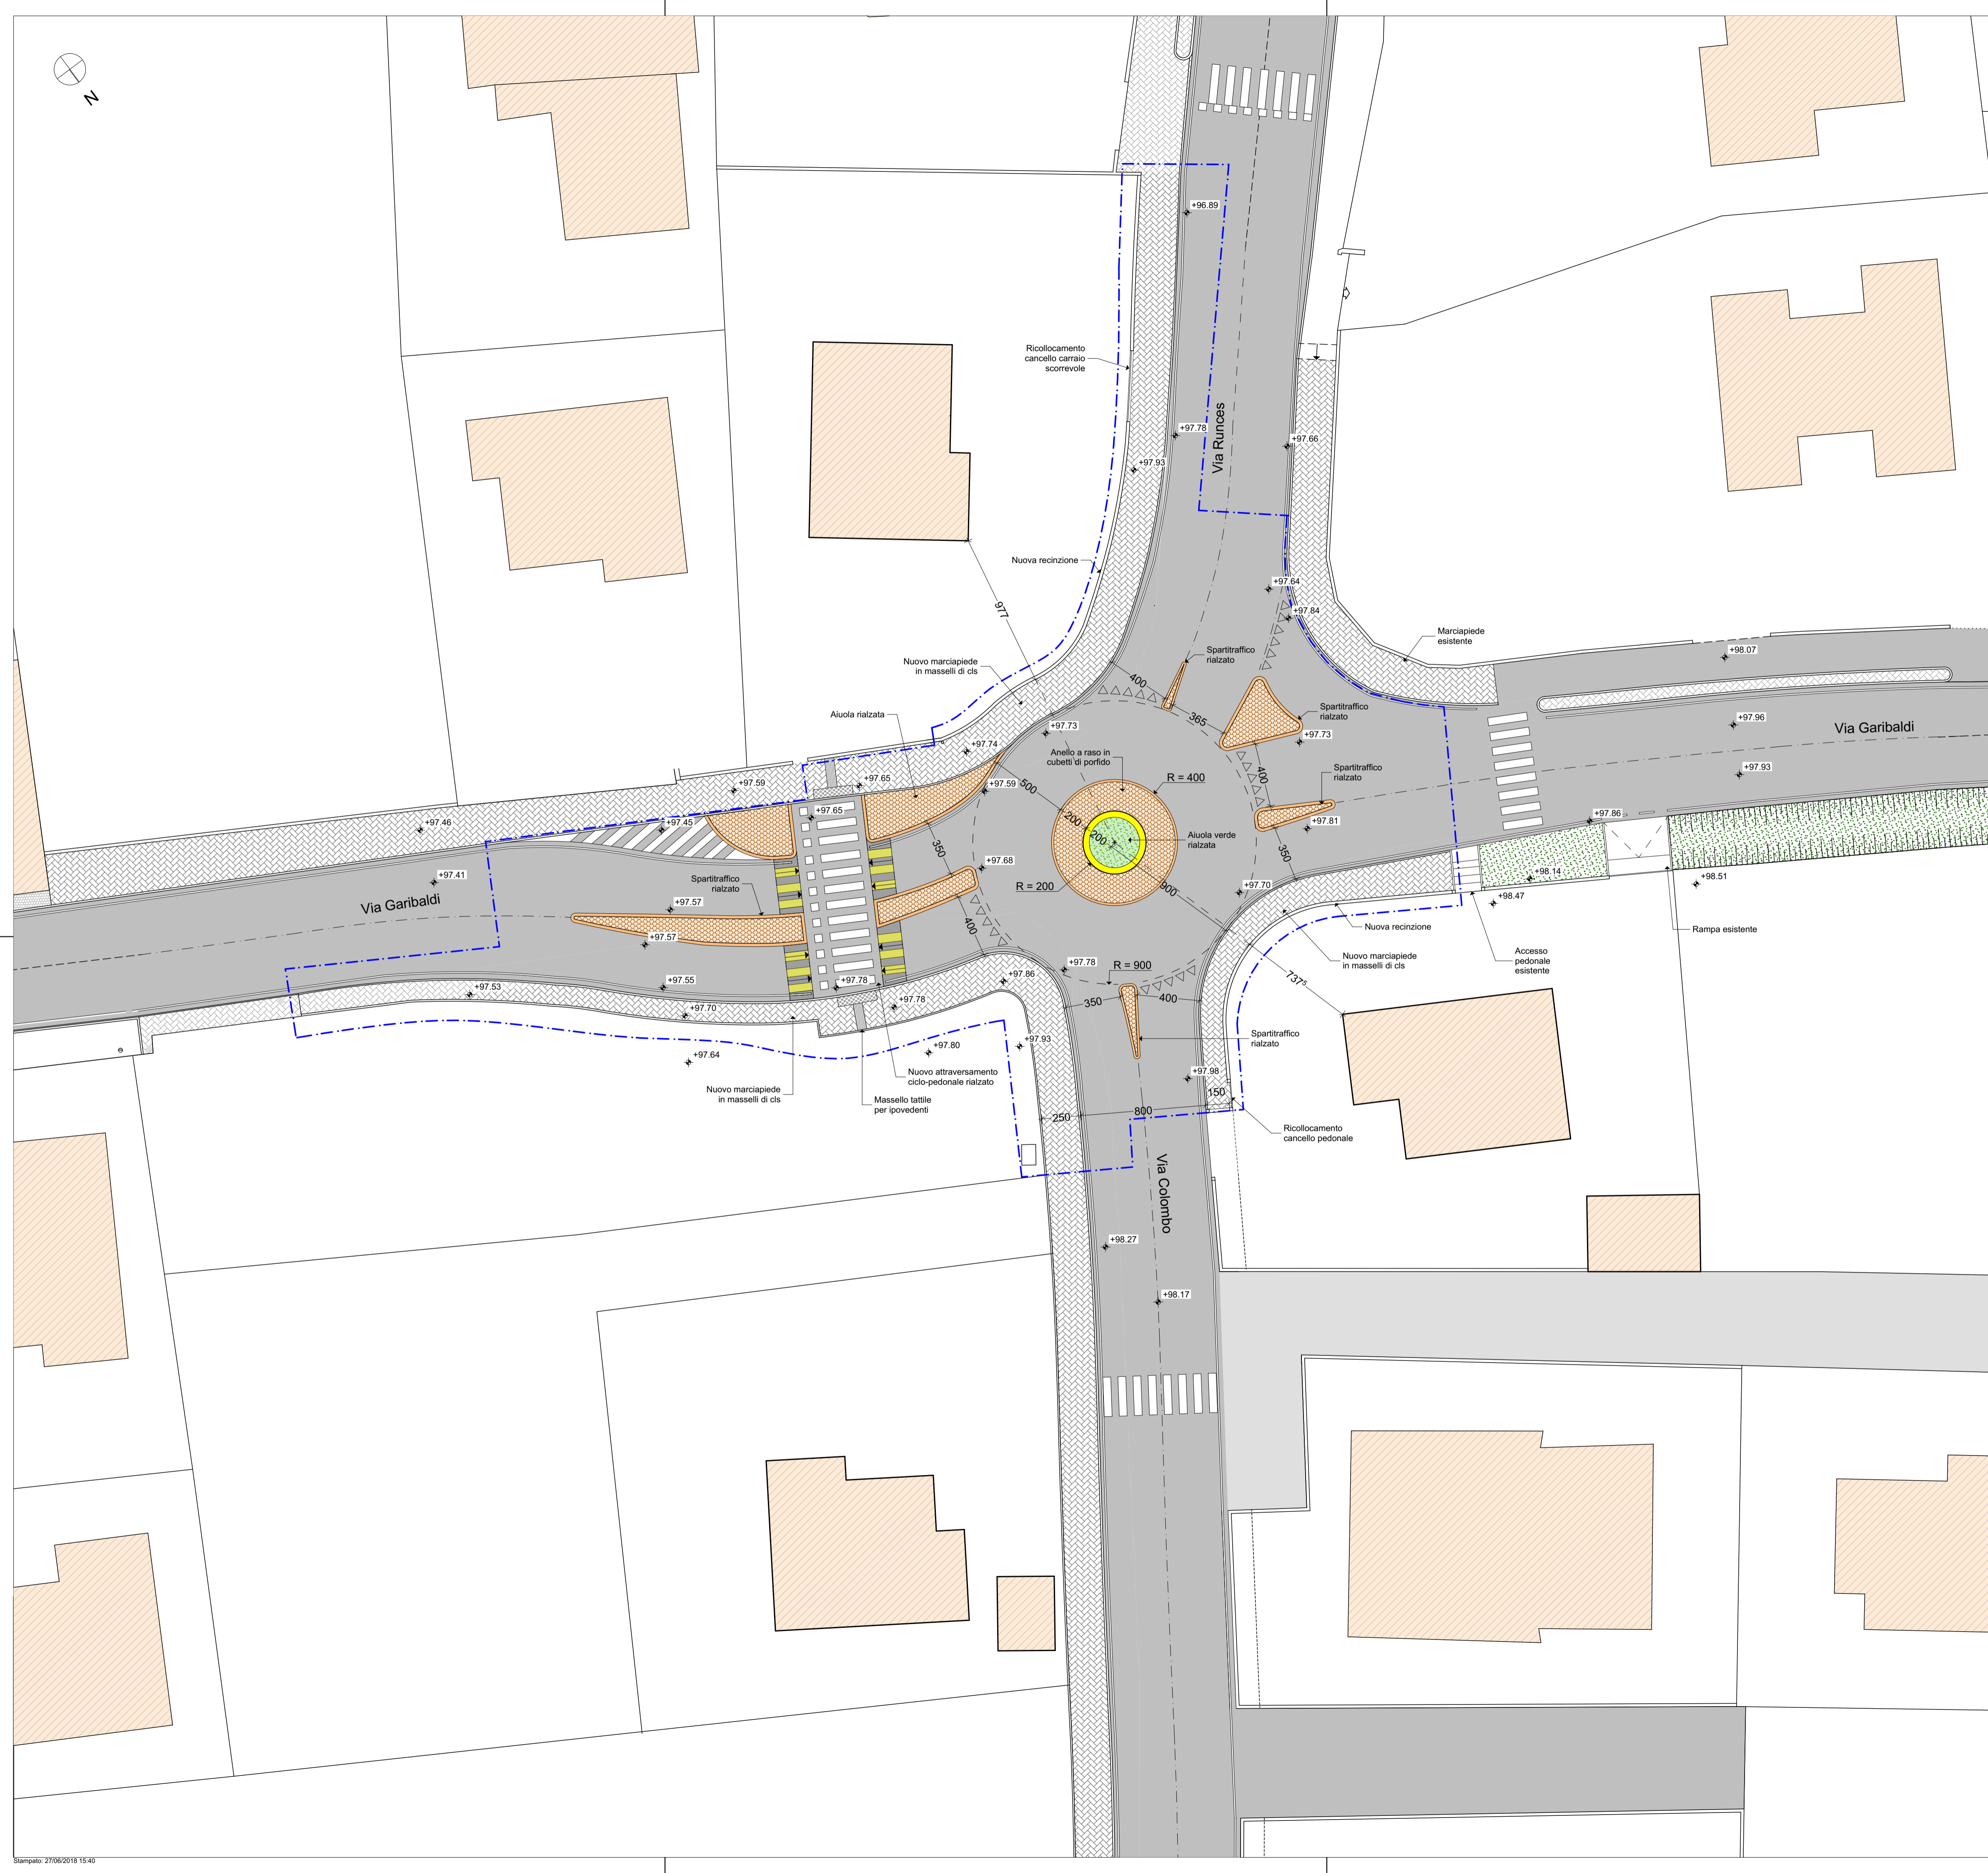

Paolo GALANTE
architetto

Viale Volontari della Libertà, 47
33100 Udine (UD) - ITALY
tel. +39 0432 479878
e-mail: info@paolocalante.com
part IVA 0193062030
Cod.Fisc. GLN FLA 65818 770F

Amministrazione comunale di Roveredo in Piano

Roveredo in piano

Pordenone

Lavori per la modifica della rotatoria tra via Garibaldi, via Runces e via Colombo

PROGETTO - Planimetria generale

Progettazione
Comune
Provincia
Progetto
Fase
Lavori
File
Formato
Scala
Data
Cantieri

Progetto

giugno 2018

CRVF Progetto a.pln

27/06/2018

A1

1:200, 1:100

a

180620

Progetto di fattibilità tecnica ed economica

PG

CRVF **1A-01.03**