



PLANIMETRIA GENERALE DELLO STATO DI FATTO  
SCALA 1:500



PARTICOLARE COSTRUTTIVO ATTRAVERSAMENTO  
CICLO-PEDONALE DI PROGETTO - SCALA 1:100

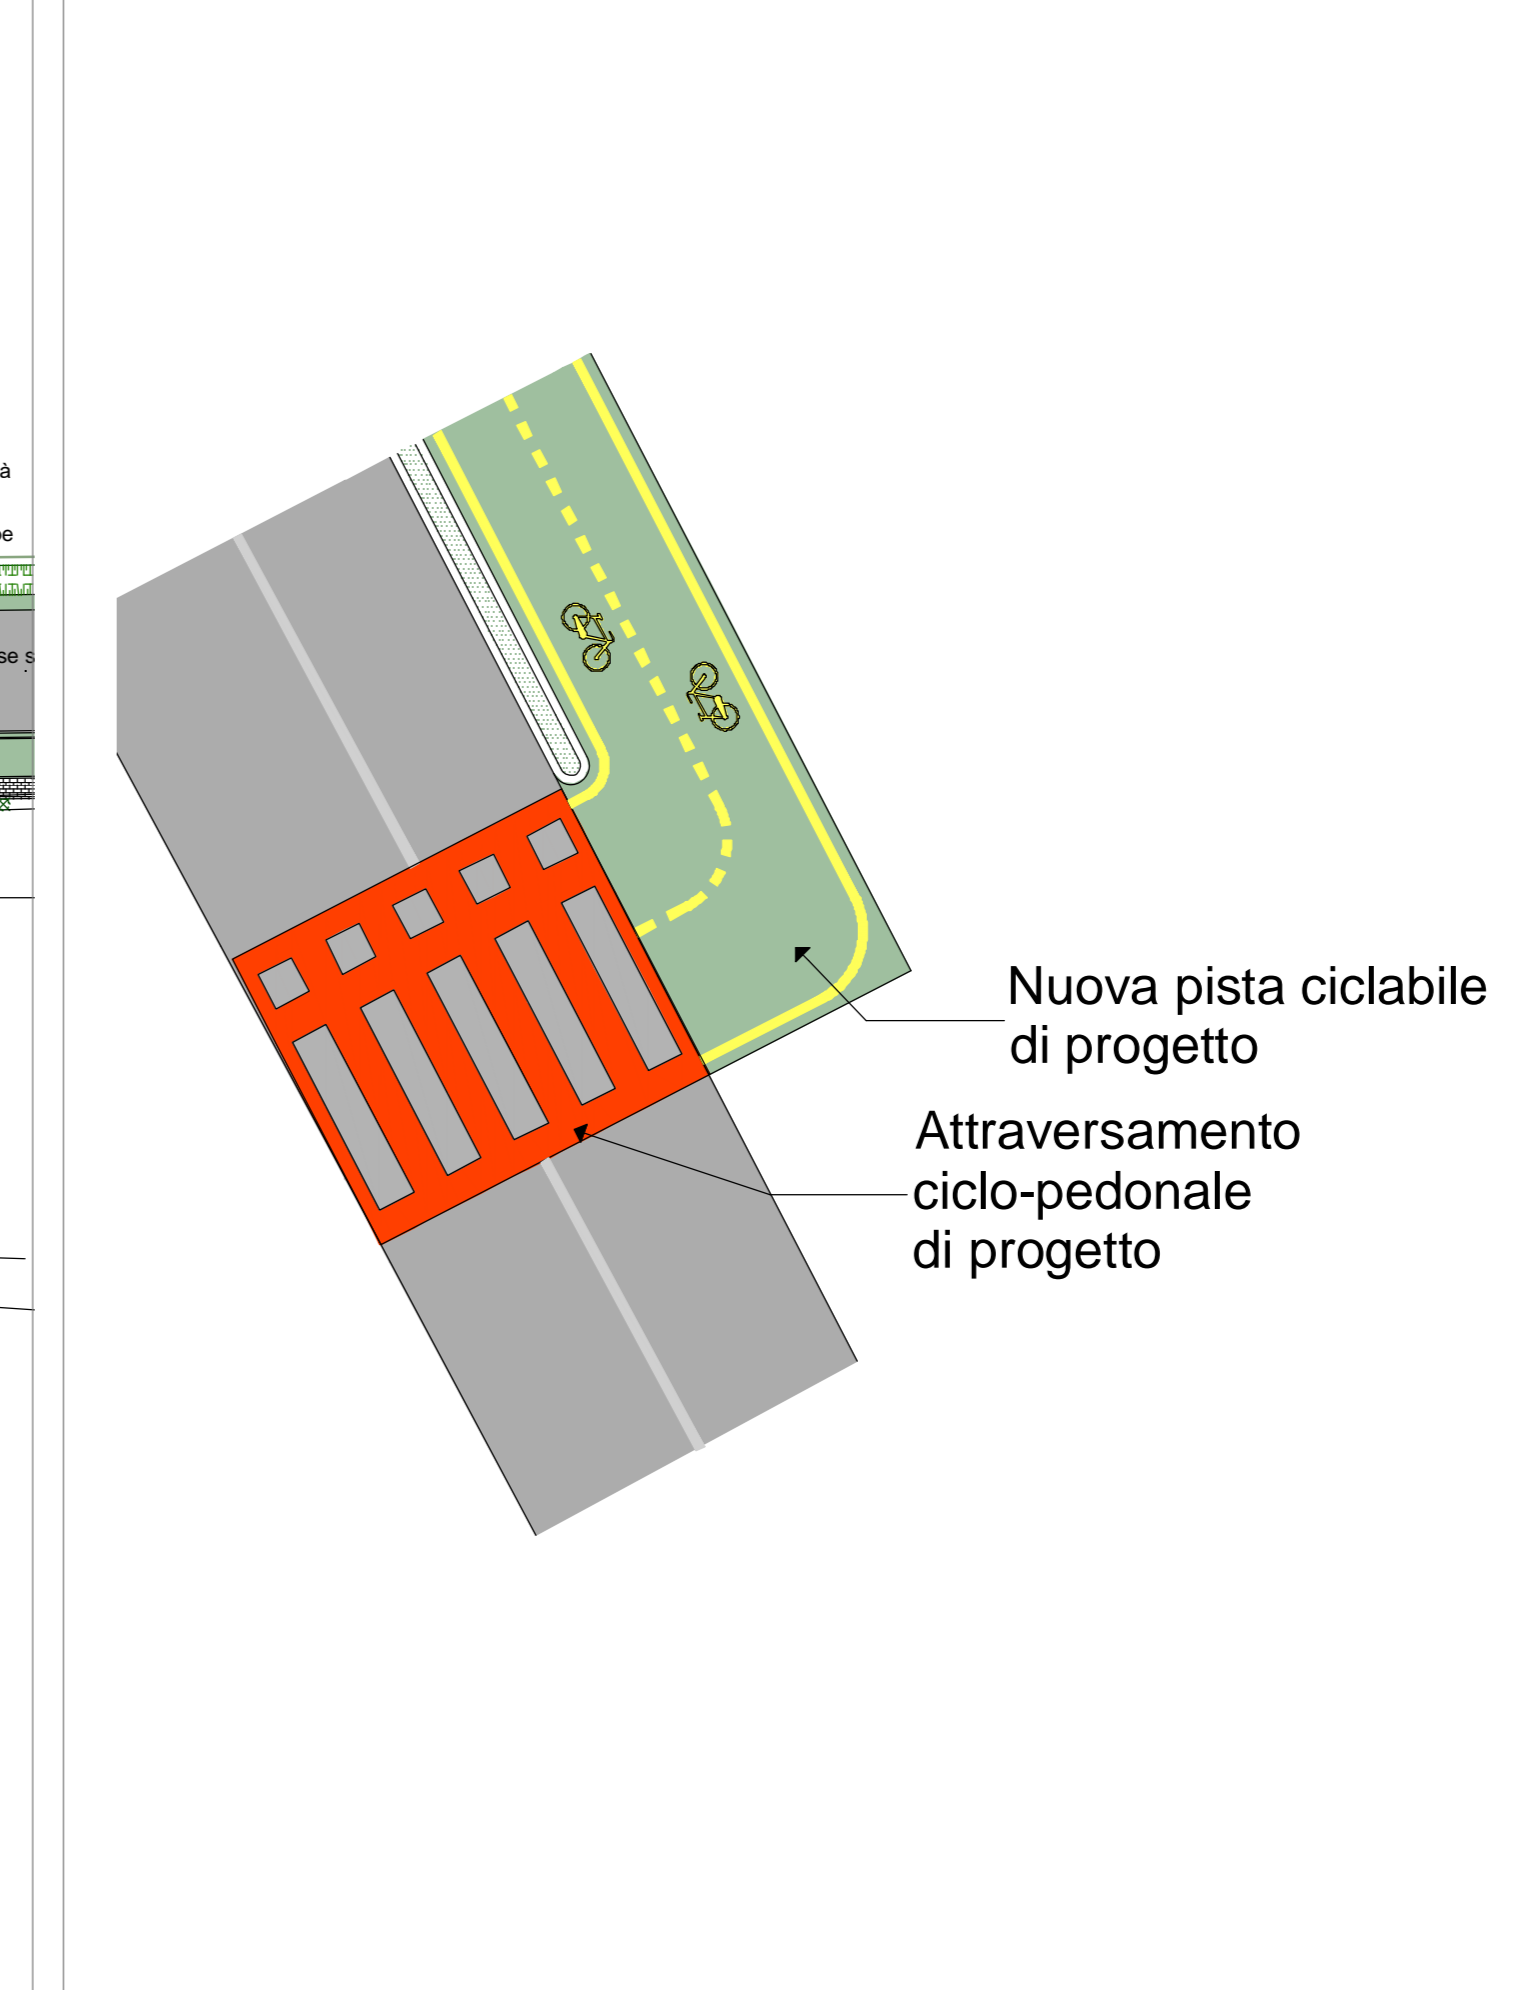

PLANIMETRIA GENERALE DI PROGETTO  
SCALA 1:500

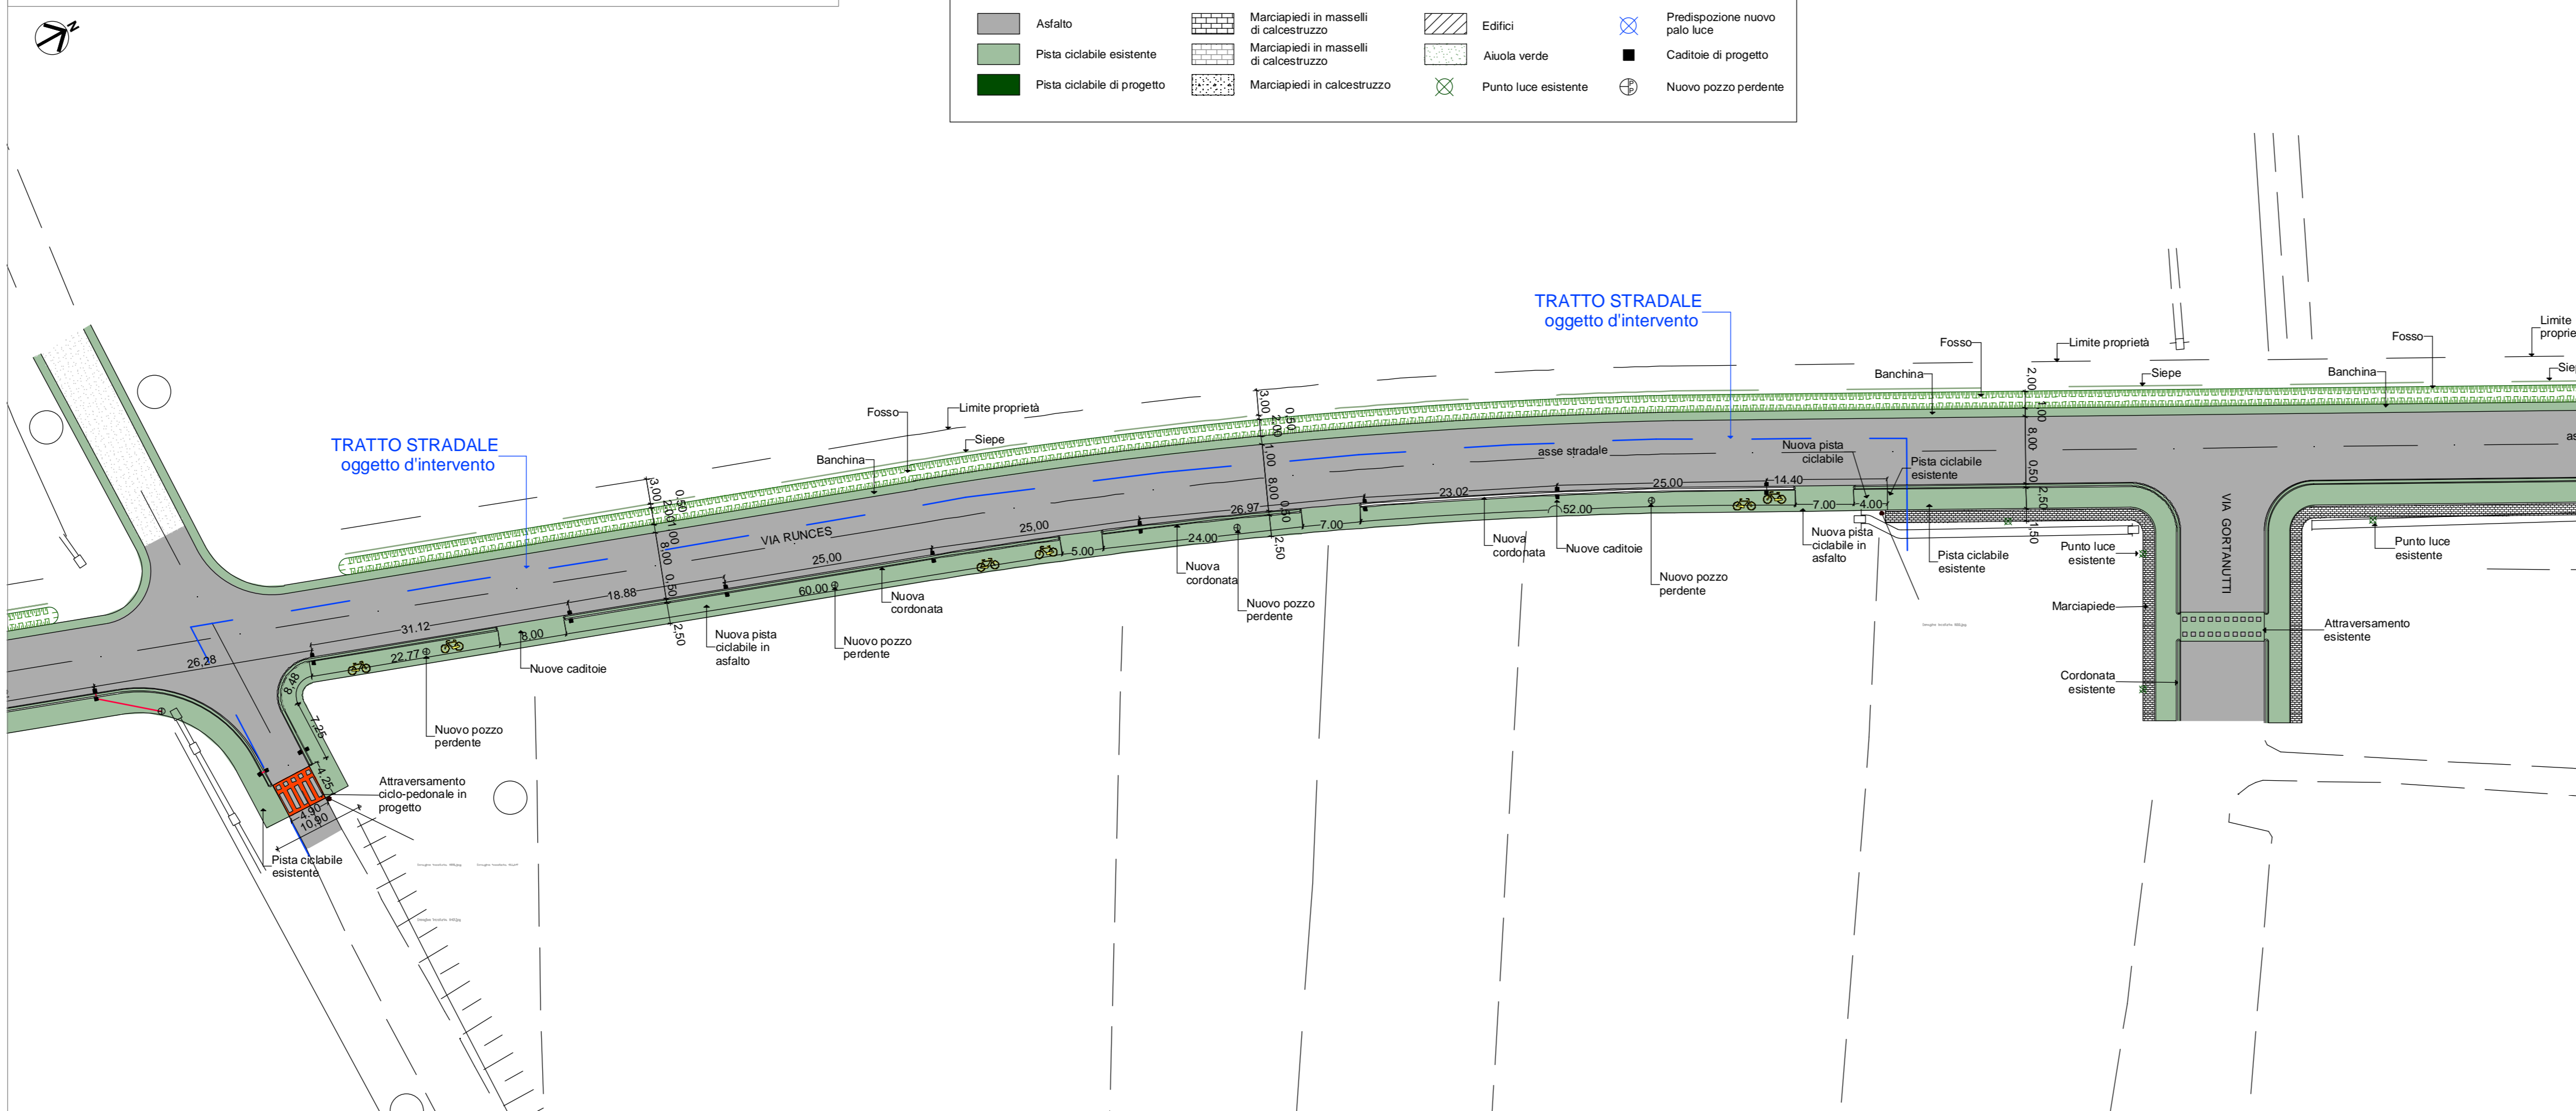

REGIONE AUTONOMA FRIULI VENEZIA GIULIA

Comune di Roveredo in Piano Provincia di Pordenone

AMMINISTRAZIONE COMUNALE DI ROVEREDO IN PIANO  
Via Giuseppe Carducci, 11  
33050 Roveredo in Piano (PN)  
Tel. 0434 388613 - Fax 0434 94207  
email: uffici.generali@comune.roveredo.pn.it  
P.E.C.: comune.roveredoinpiano@certgpo.fvg.it

data: Marzo 2016

oggetti: LAVORI PER LA REALIZZAZIONE DI UNA NUOVA PISTA CICLABILE IN VIA RUNCES - COMPLETAMENTO 2° TRATTO

REV.0

progetto: [Progetto] Variante [ ] Ampliamento [ ] Aggiornamento [ ] Prototipo [ ]

fase progettuali: [A] PRELIMINARE [B] DEFINITIVO [C] ESECUTIVO

scala: 1 : 500

progettista: NUOVA AGEPI S.r.l. Applicazioni geodetiche per l'ingegneria

via F.lli 7 - Quartierino 3 33050 Roveredo in Piano (PN) tel. 0434 820702 - fax 0434 820208 nuovagepi@nuovaagepi.com

autorizz. n. 42/04 del 08/09/2011 n. 42/04 del 08/09/2011 n. 42/04 del 08/09/2011 n. 42/04 del 08/09/2011

La legge italiana del 20/08/2001 (Professione del Geodeta) (L. 11/2 del 08/02/2002) in riferimento alla legge Nazionale (L. 22/02/2004) art. 17, comma 1, lettera b) prevede che il geodeta iscritto all'Albo Nazionale dei Geodeti è tenuto a rispettare le norme di cui all'art. 17, comma 1, lettera b) della legge Nazionale.