

RETI TECNOLOGICHE

- ESISTENTI
- NUOVE
- DEMOLIRE

- Condotta Consorzio Cellina-meduna
Ø 800 cls o Ø 500 vetroresina
- Condotta acque meteoriche


- Condotta acque nere
- * Pozzo perdente

- Caditoia stradale
- Caditoia bocca di lupo
- N Pozzetto d'ispezione
- E=ENEL
- T=TELECOM
- I= illuminazione pubblica
- A= acquedotto
- M= meteoriche
- Pozzetto ispezione acque nere


- Condotta ENEL
- Condotta GAS
- Condotta TELECOM
- Condotta ACQUEDOTTO
- Idrante
- Condotta Illuminazione
- Palo illuminazione singolo
- Palo illuminazione singolo
- Condotta ITALGAS

- Piazzola ecologica

- PARCHEGGI DRENANTI
- AREE PAVIMENTATE (MASSETTO, PORFIDO, MASSELLO, ETC)

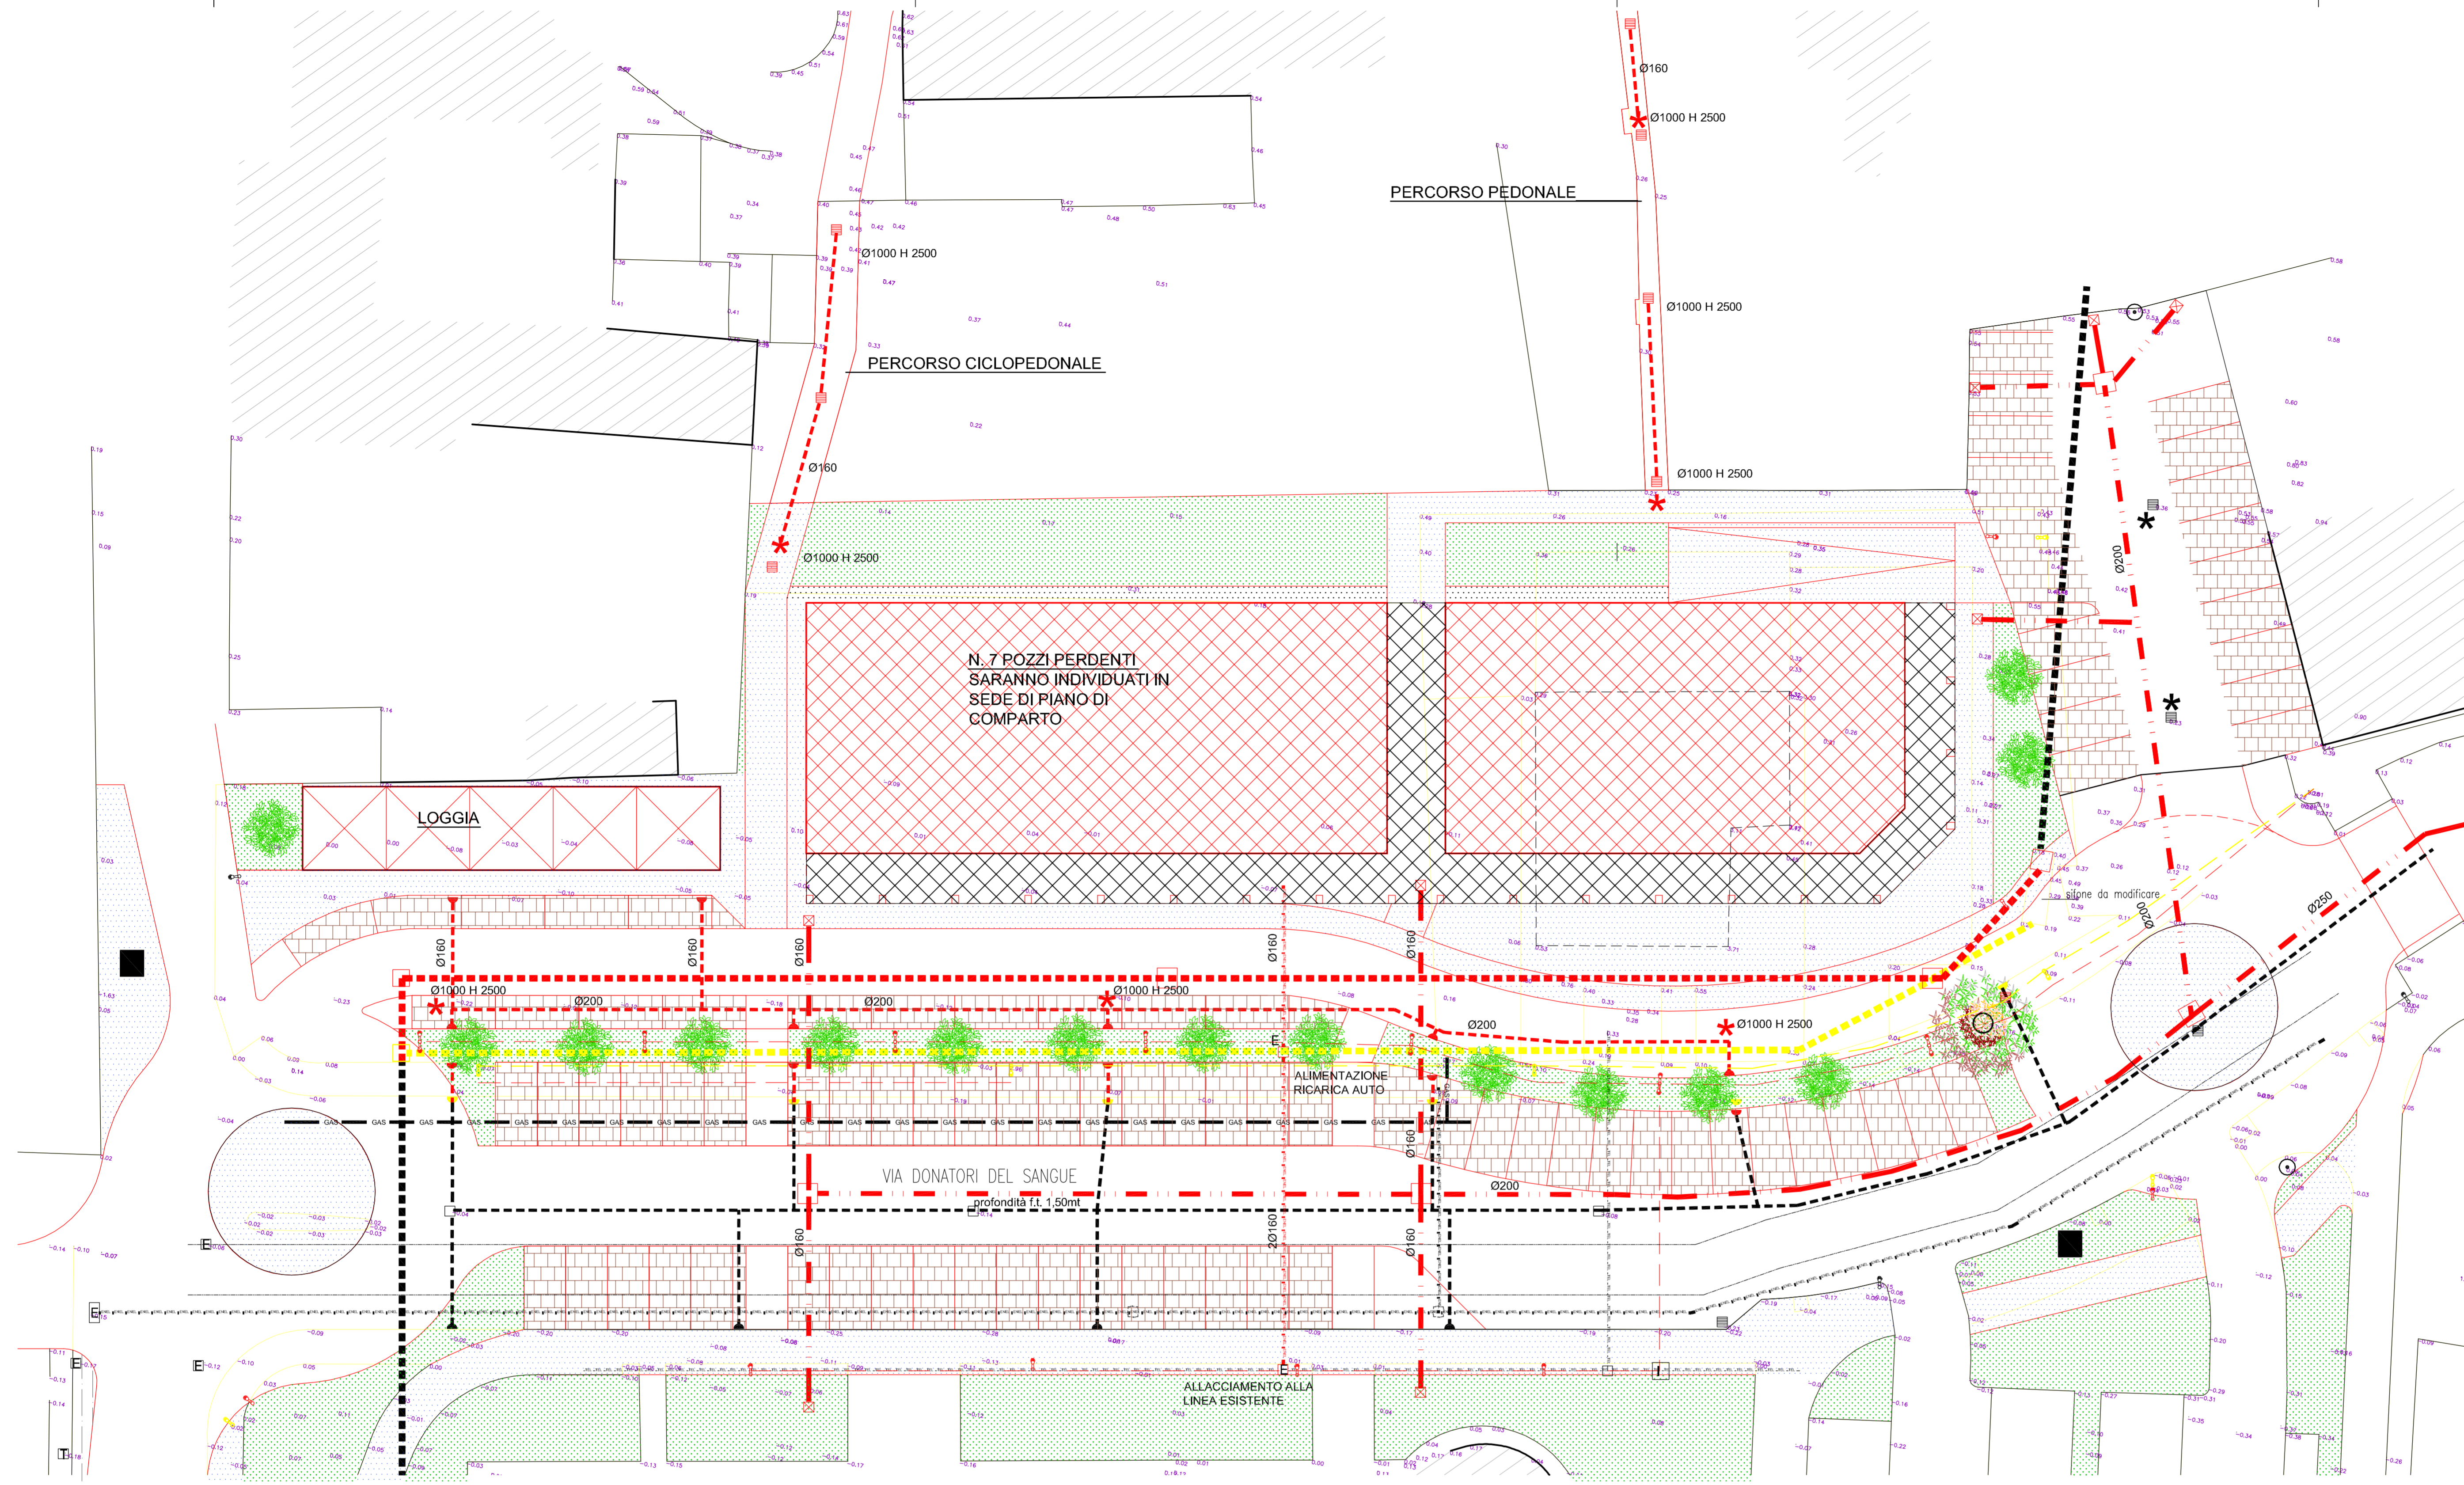

PROGETTO

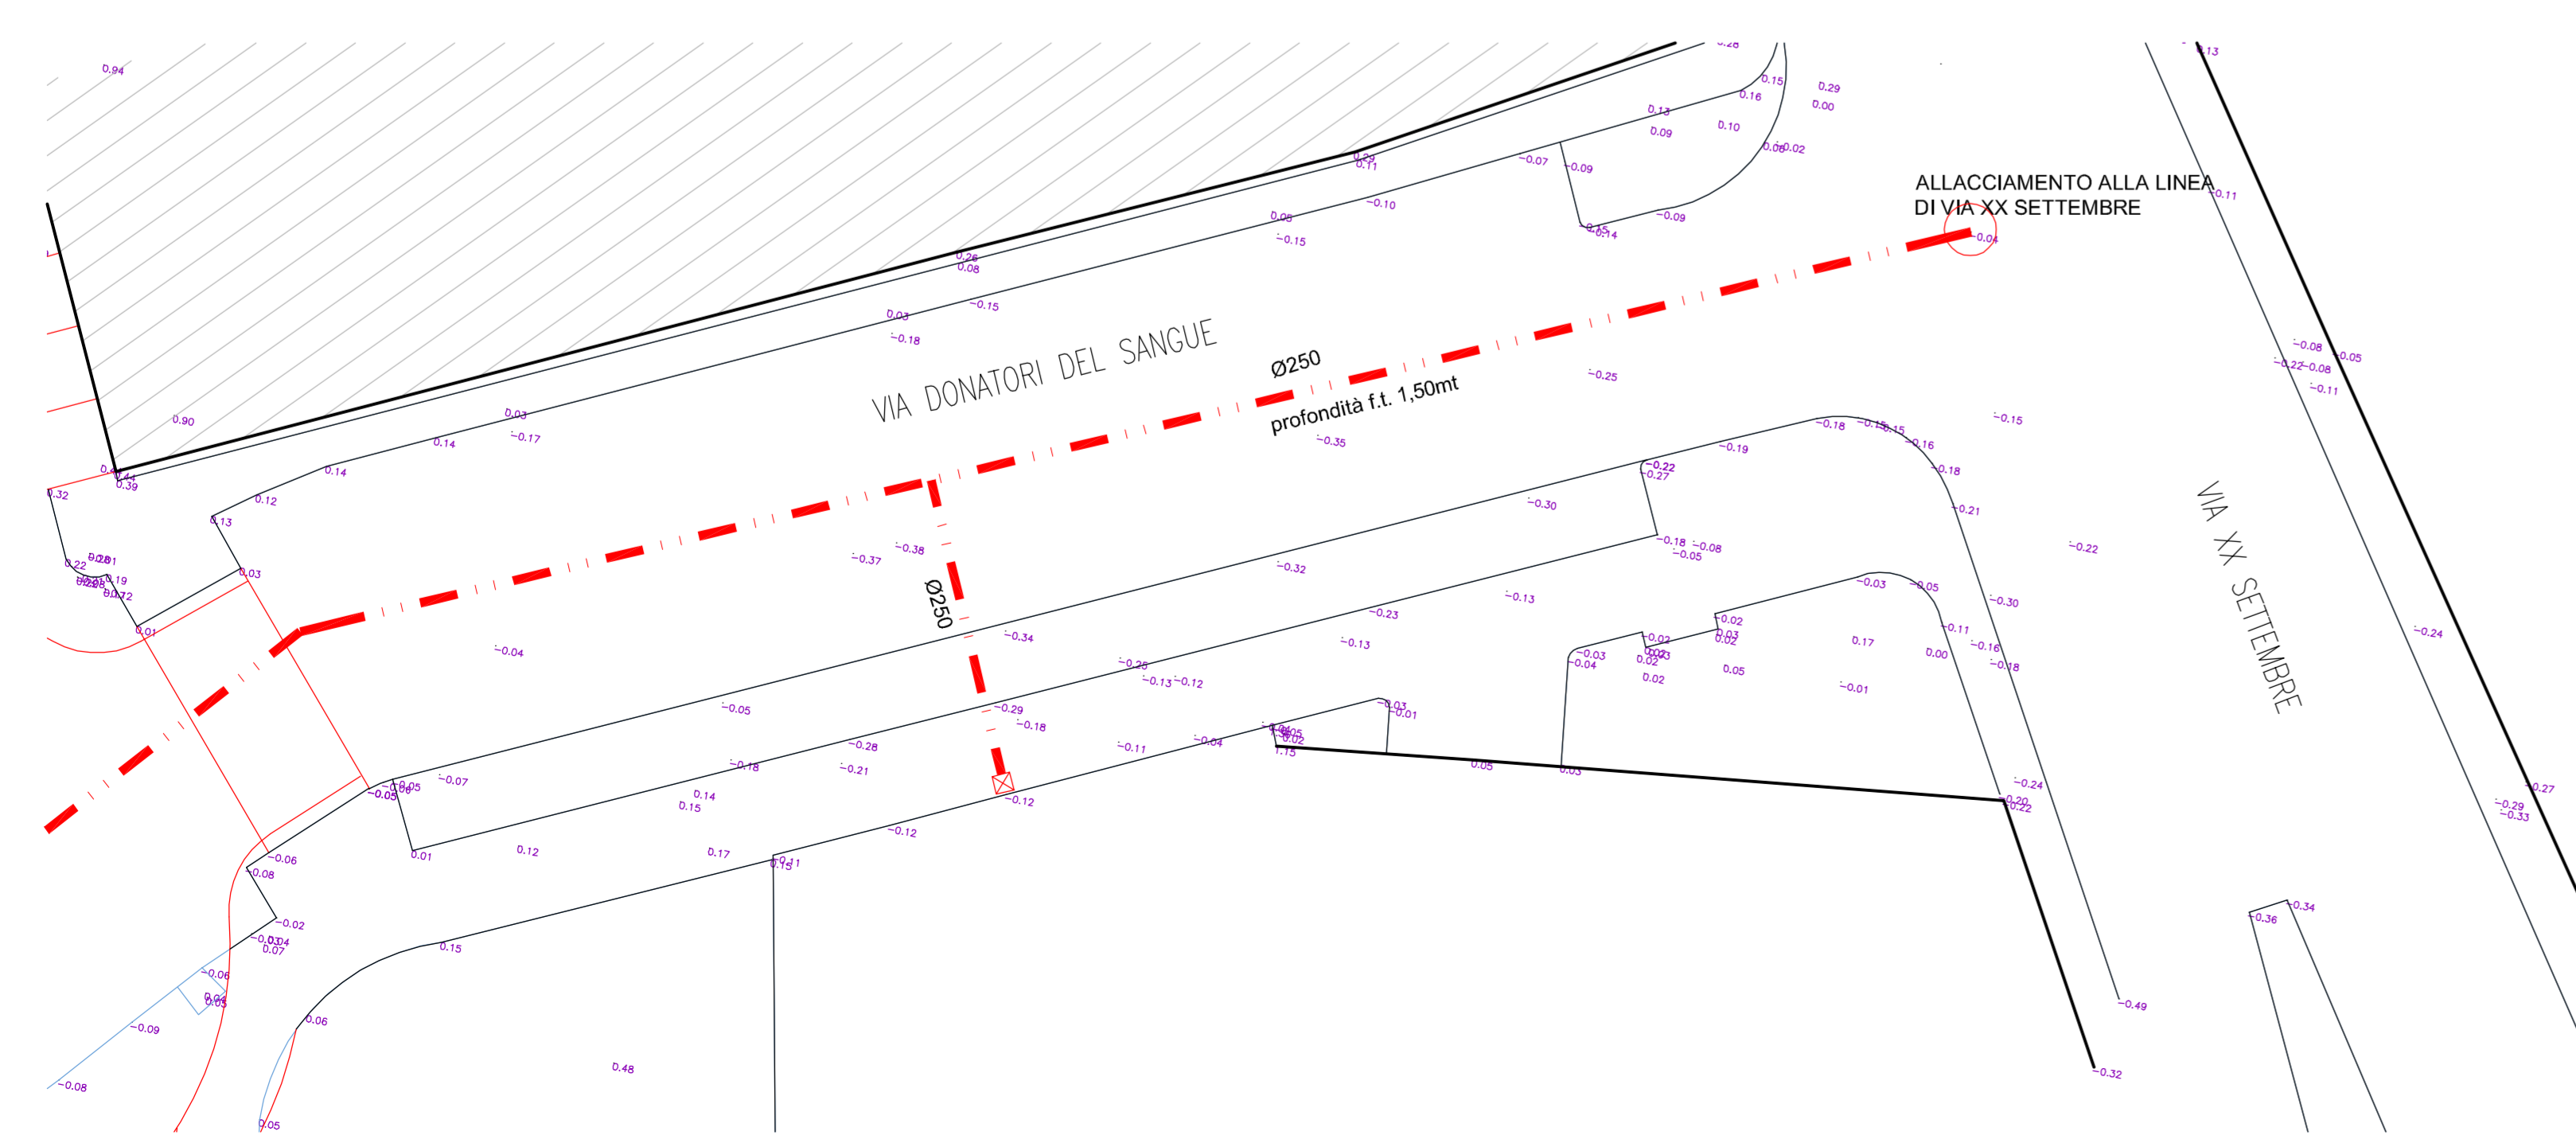

PROGETTO

	aggiornamenti	Data
COMUNE DI ROVEREDO IN PIANO		
PAC DI INIZIATIVA PUBBLICA "AREA CENTRALE - AREA PROGETTO A1"		
PROGETTO URBANISTICO		
SCHEMA OPERE DI URBANIZZAZIONE PRIMARIA		
Progetto numero	U29	
Data	15/03/2019	
Disegnatore	-	
TAVOLA NUMERO	P4	
Scala	1:200	
u29-pro-4 -fase2	12-mar-19	