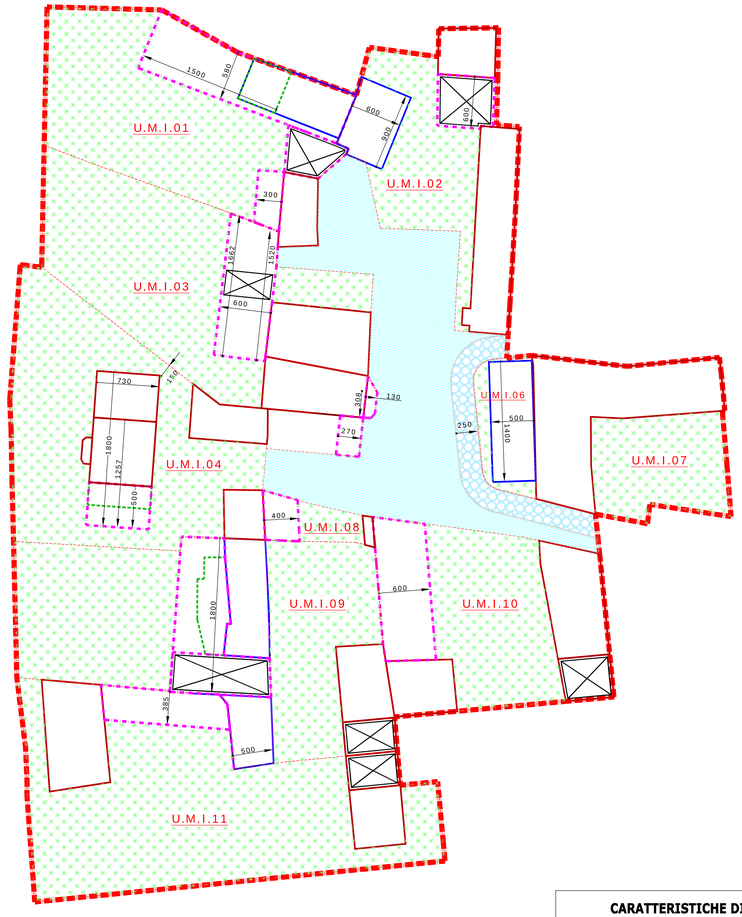

CARATTERISTICHE DIMENSIONALI

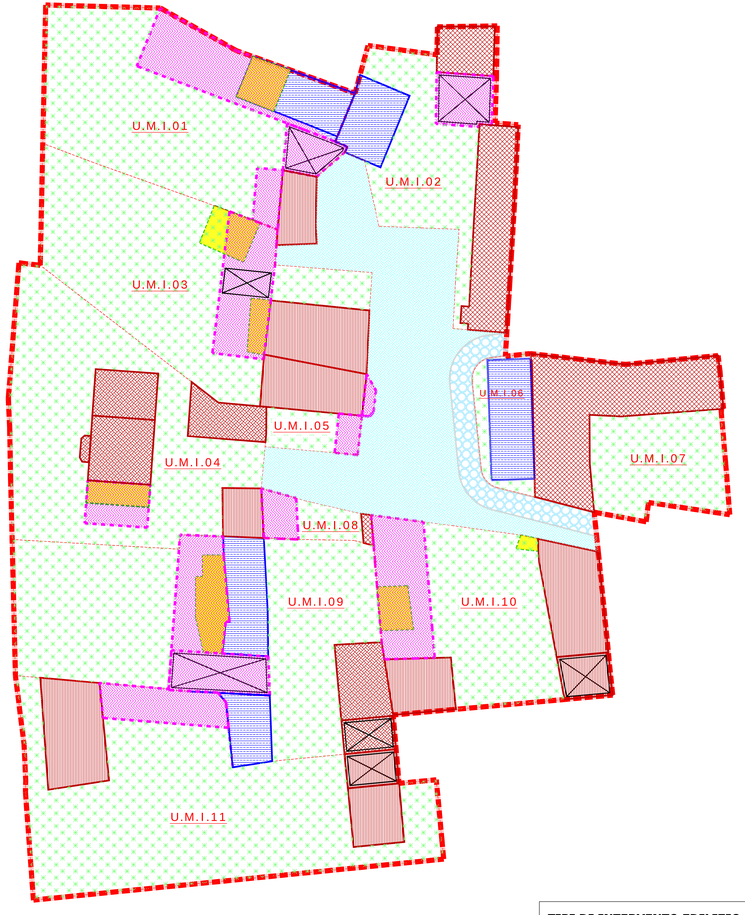

TIPI DI INTERVENTO EDILIZIO ED URBANISTICO

LEGENDA

- LIMITE DELL'AREA DI COORDINAMENTO N. 4 "DELLE CORTI REDIVO"
- LIMITE UNITA' MINIME DI INTERVENTO AREA DI COORDINAMENTO N. 4 "DELLE CORTI REDIVO"
- LIMITE AREA PROGETTO "A" - "DEL MUNICIPO"
- LIMITE AREA PROGETTO "B" - "VIA XX SETTEMBRE OVEST"
- LIMITE COMPARTO A.P. "A" - "DEL MUNICIPO"
- LIMITE COMPARTO A.P. "B" - "VIA XX SETTEMBRE OVEST"
- A.X / B.X — IDENTIFICAZIONE COMPARTO A.P. "A" - "DEL MUNICIPO" IDENTIFIC. COMPARTO A.P. "B" - "V.XX SETTEMBRE OVEST"
- U.M.I.XX — INDIVIDUAZIONE UNITA' MINIME D'INTERVENTO AREA DI COORDINAMENTO N. 4
- LIMITI NUOVA EDIFICAZIONE AREA PROGETTO A
- LIMITI NUOVA EDIFICAZIONE AREA PROGETTO B
- EDIFICI ESISTENTI AREA PROGETTO B
- EDIFICI FUORI AMBITO PRPC
- CONSERVAZIONE TIPOLOGICA
- RICOMPOSIZIONE TIPOLOGICA
- RISTRUTTURAZIONE
- RISTRUTTURAZIONE O DEMOLIZIONE CON RICOSTRUZIONE
- COMPLETAMENTO DELL'EDIFICAZIONE
- EDIFICI O PARTI DI EDIFICI DA DEMOLIRE
- LINEA DI FABBRICA
- PX — NUMERO DI PIANI FUORI TERRA
- SF — CONSERVAZIONE DIMENSIONI EDIFICIO E NUMERO DI PIANI FUORI TERRA
- PORTICI DI USO PUBLICO
- PORTICI AD USO PRIVATO
- SOTTOPASSI
- RESIDENZA E SERVIZI ALLA RESIDENZA
- ATTIVITA' COMMERCIALI E TERZIARIE
- MU — MUNICIPIO
- CS — CENTRO CIVICO SOCIALE
- PT — POSTE
- VERDE PRIVATO
- VERDE PUBBLICO
- 360 — DIMENSIONE DELL'EDIFICAZIONE ESPRESSA IN CM
- PERCORSI PEDONALI PUBBLICI O DI USO PUBBLICO
- PERCORSI CICLO - PEDONALI
- PERCORSI PEDONALI PRIVATI
- viabilità VIABILITA' VEICOLARE PRIVATA
- P — PARCHEGGI
- ATTRAVERSAMENTI PEDONALI
- PASSO CARRAIO
- PIAZZOLA ECOLOGICA

Originale adottato con deliberazione Giunta Comunale n. ___ del _____
lì, _____
Il Responsabile del Servizio Urbanistica - Edilizia Privata Attività Produttive
arch. Domenico Zingaro

Originale approvato con deliberazione Giunta Comunale n. ____ del _____
lì, _____
Il Responsabile del Servizio Urbanistica - Edilizia Privata Attività Produttive
arch. Domenico Zingaro

REGIONE AUTONOMA FRIULI - VENEZIA GIULIA

COMUNE DI ROVEREDO IN PIANO

AUTORE DEL PROGETTO
ARCH. DOMENICO ZINGARO

COMMITTENTE
COMUNE DI ROVEREDO IN PIANO

ART. 25, C. 1 - L.R. N. 5/2007 E S.M.I.:
PAC DI INIZIATIVA PUBBLICA
N. 2 AREA CENTRALE
- AREA DI COORDINAMENTO N. 4
"DELLE CORTI REDIVO "

OGGETTO

COLLABORATORI TECNICI:
GEOM. LUANA BONFADA - GEOM. PAOLO CARDIN

TITOLO DEL DISEGNO

AREA DI COORDINAMENTO N. 4 "DELLE CORTI REDIVO":
- TIPI DI INTERVENTO EDILIZIO ED URBANISTICO;
- CARATTERISTICHE DIMENSIONALI.

AGGIORNAMENTO
04 Novembre 2014

SCALA: 1:200
TAVOLA N.: P4